
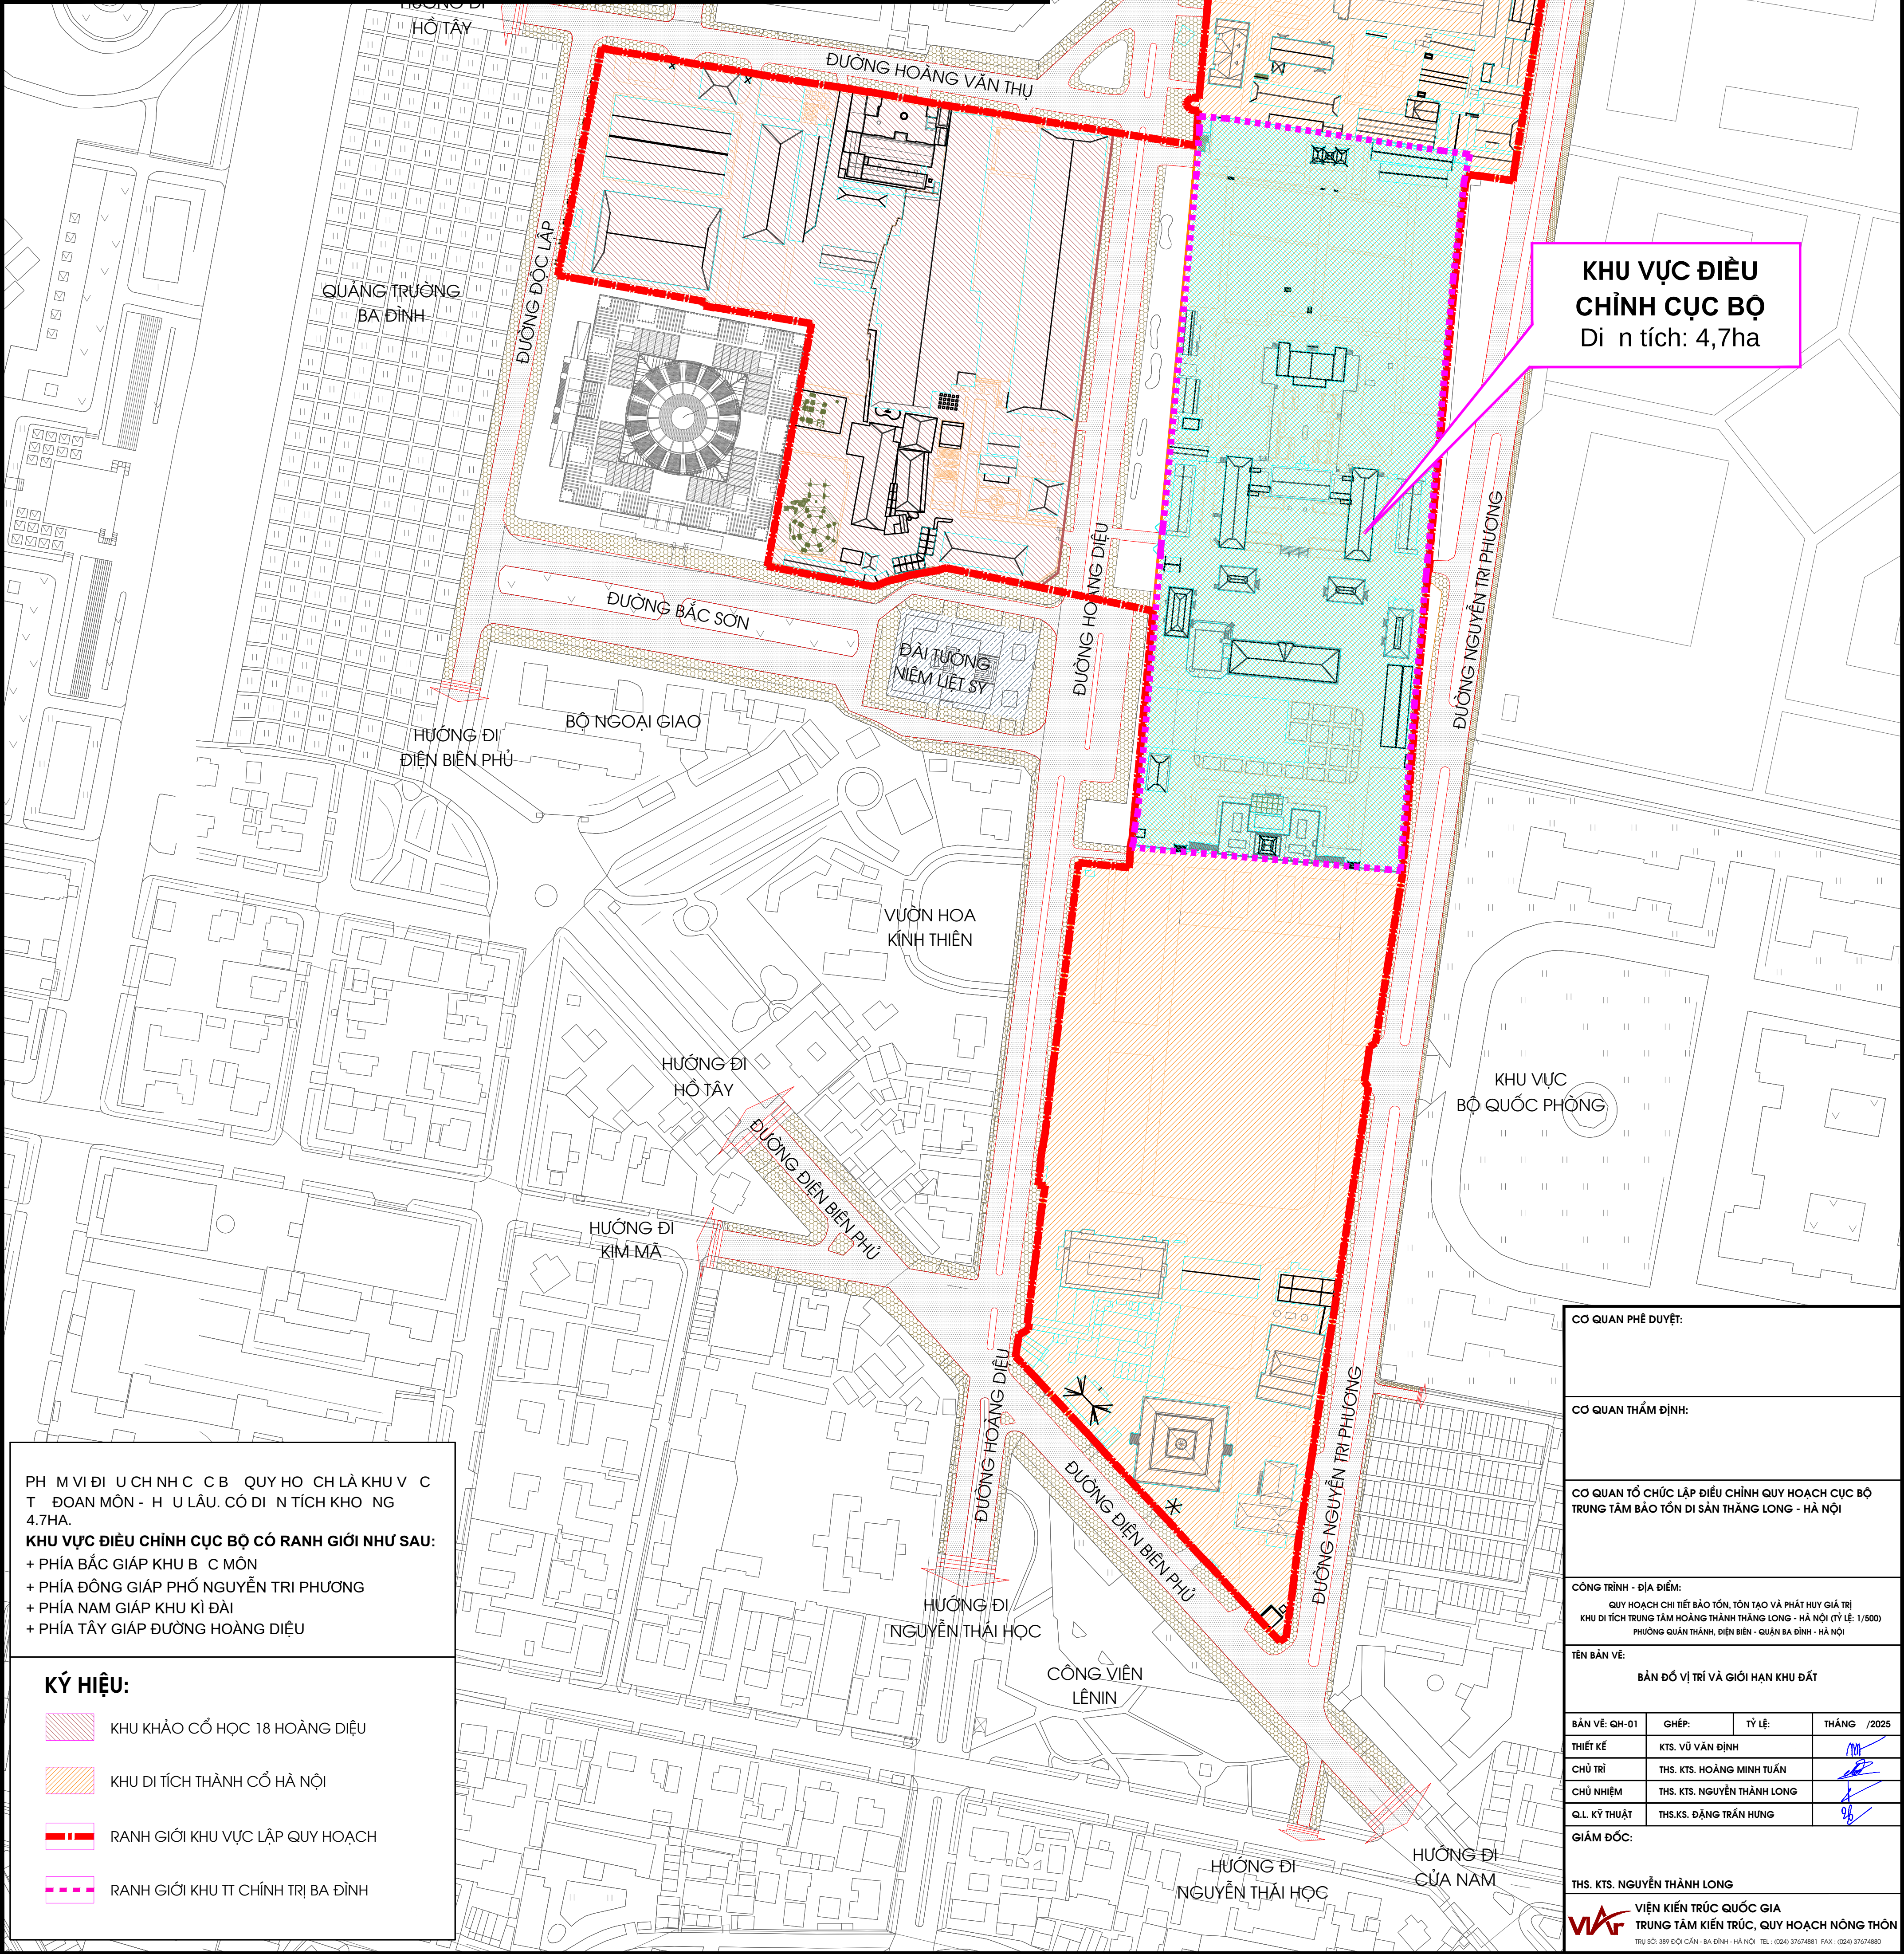
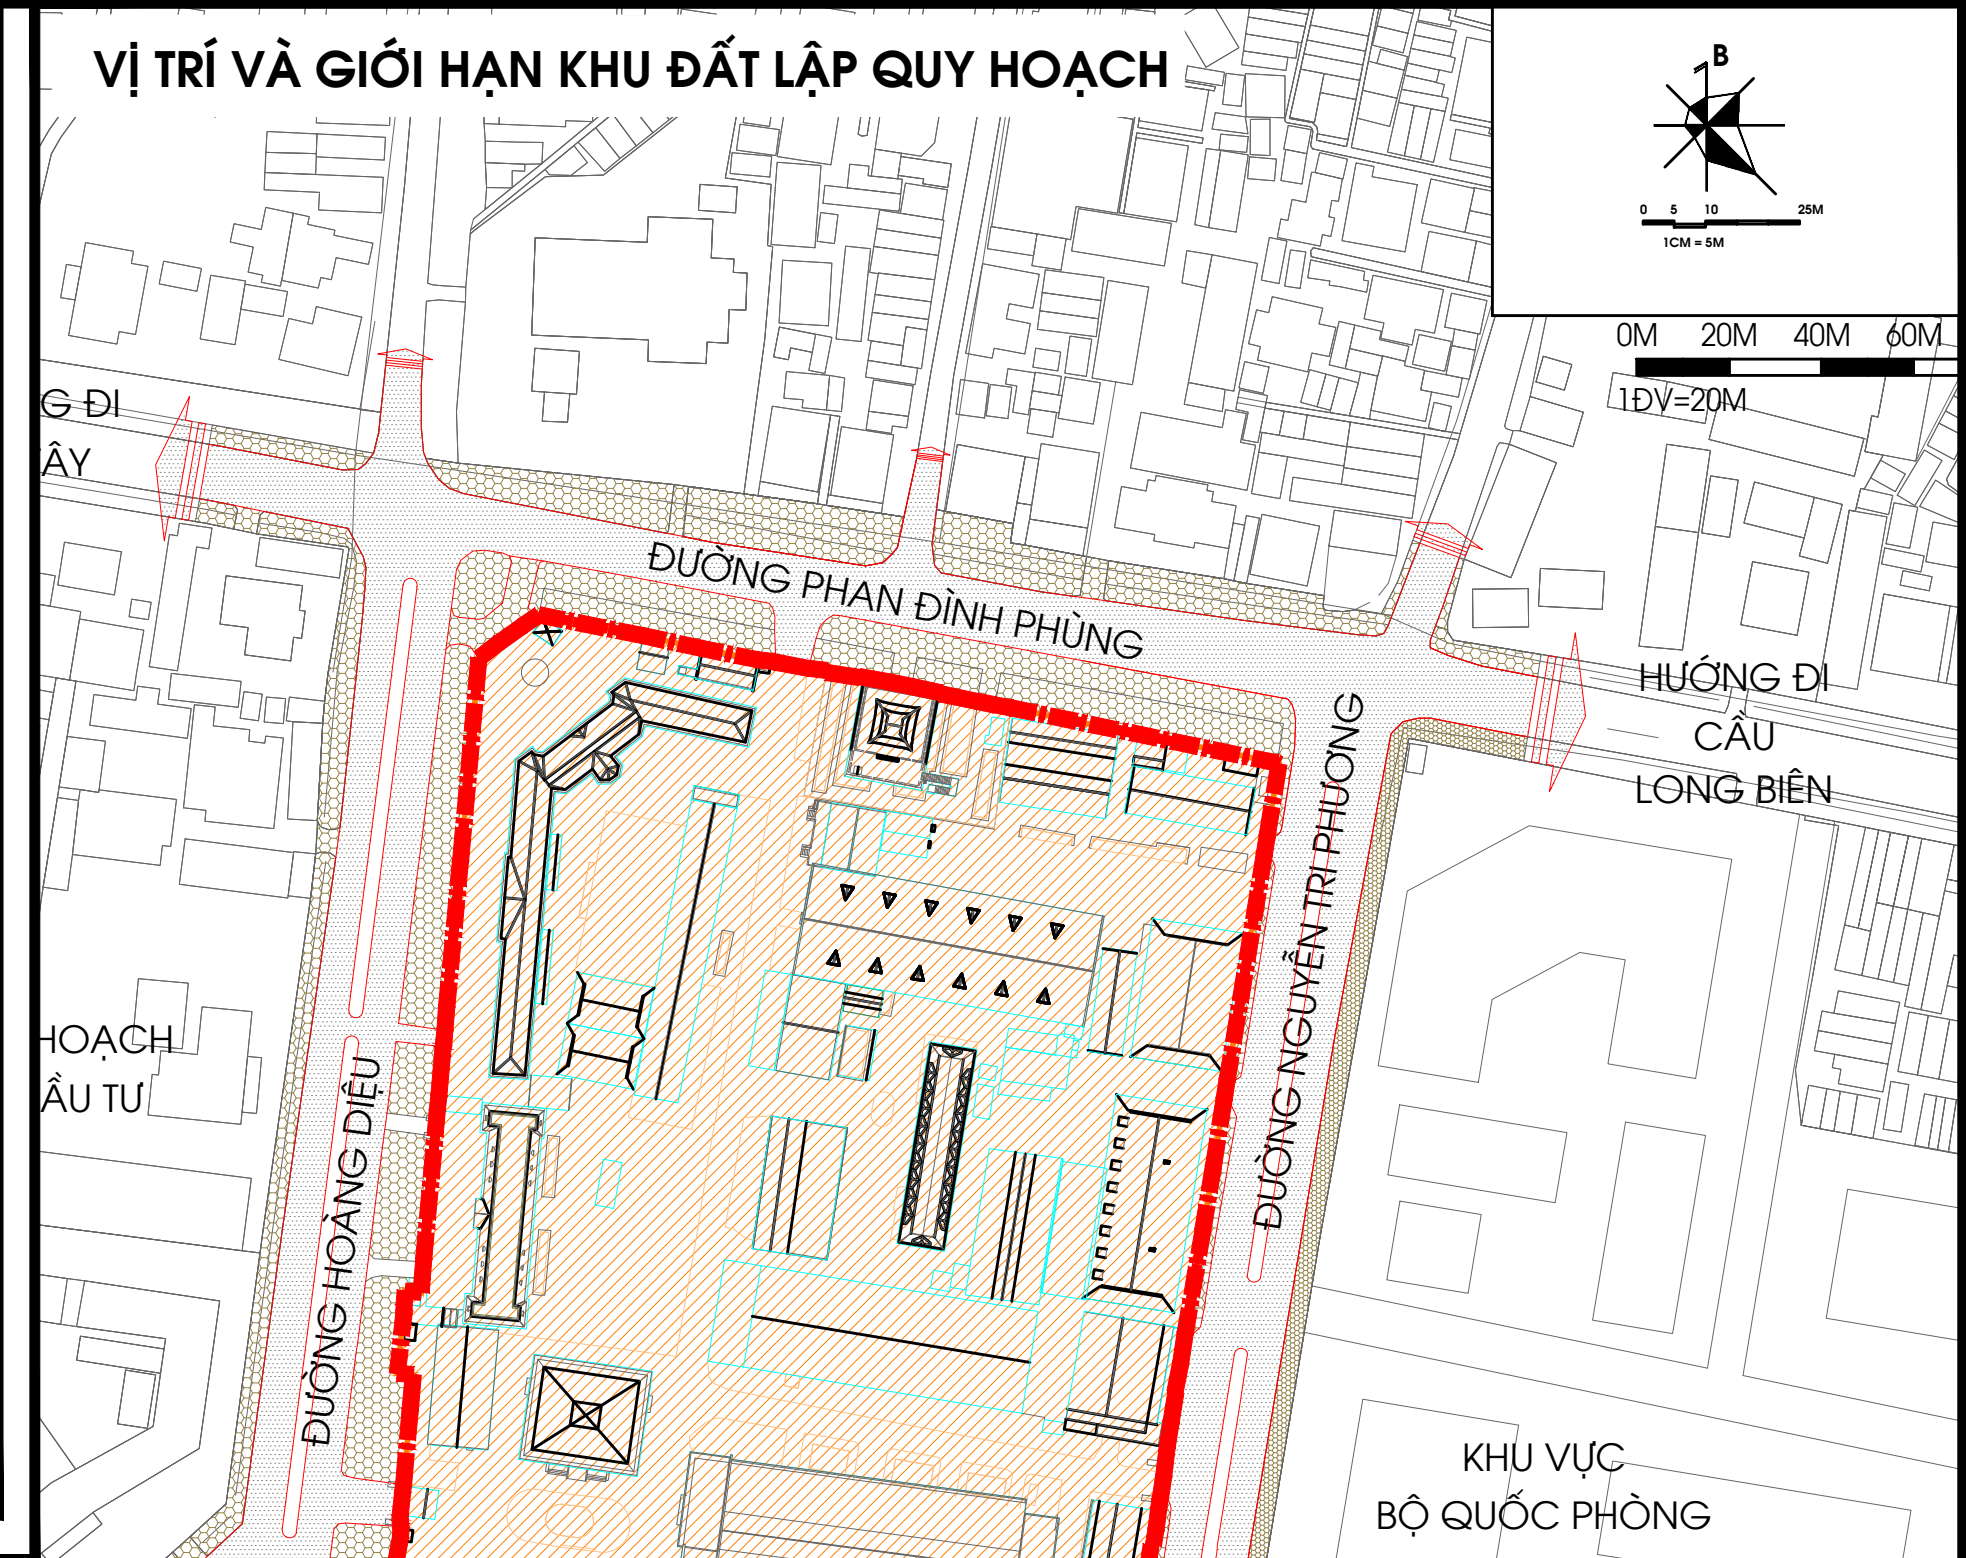


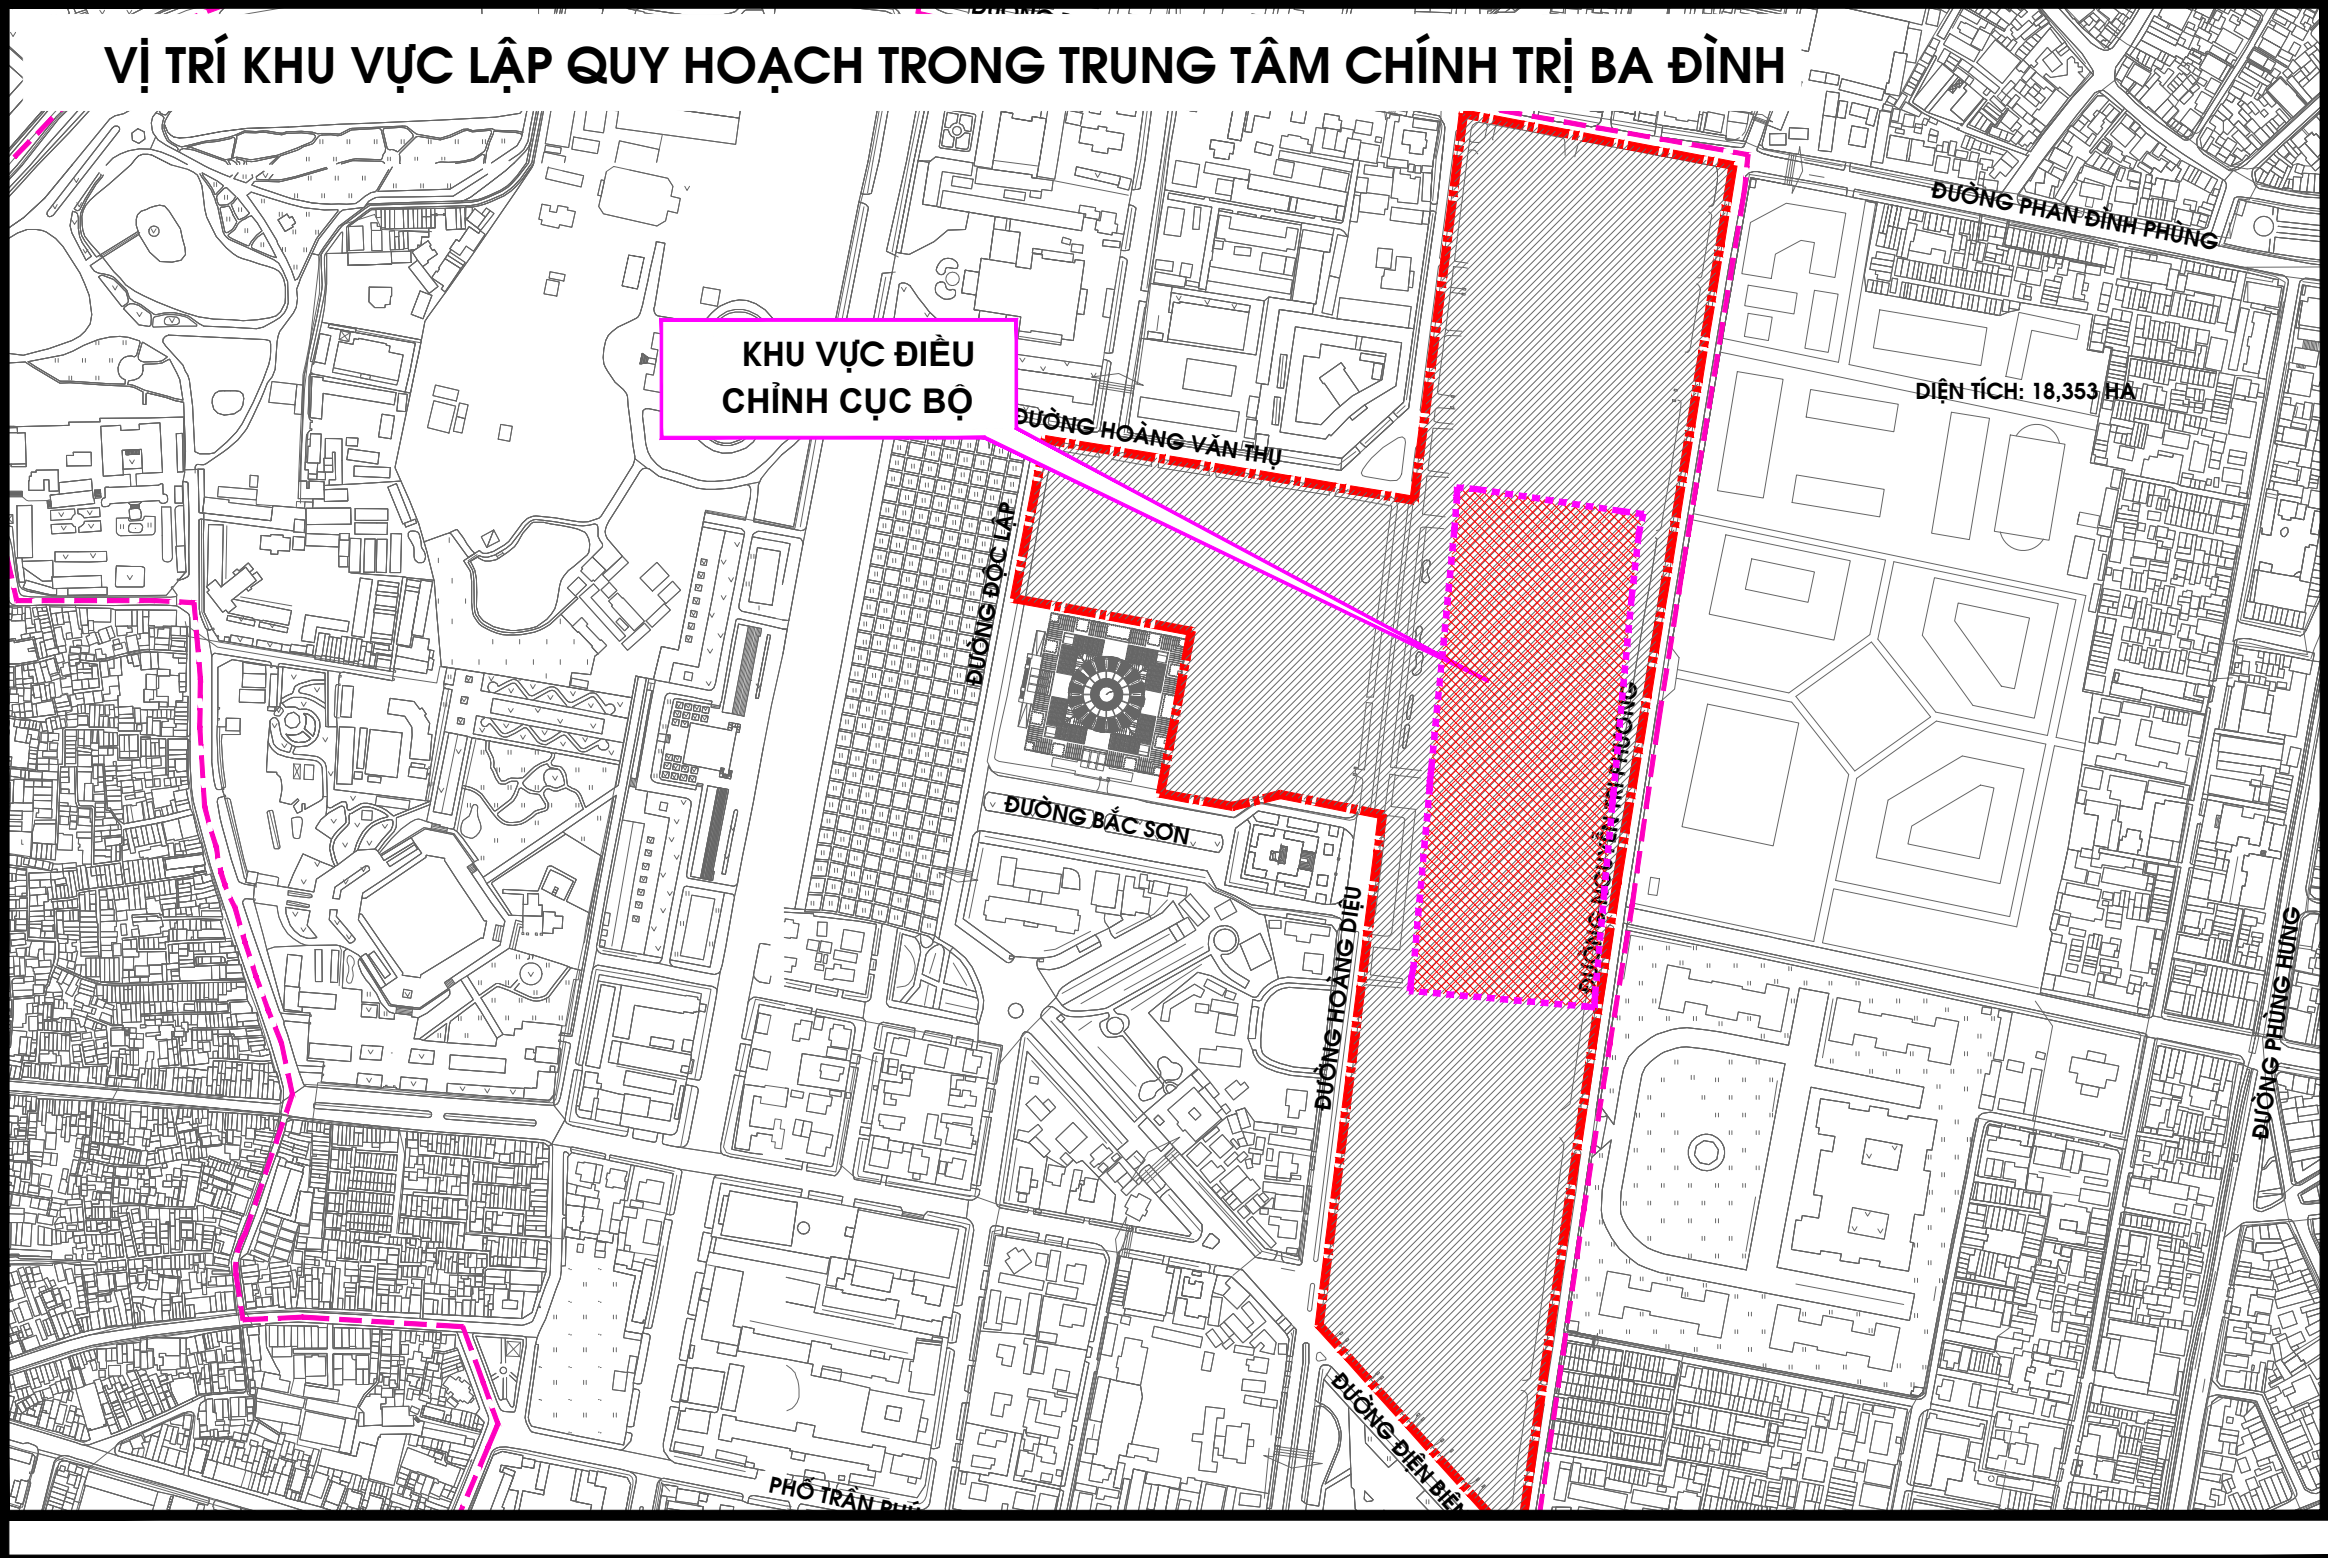

PH M VI ĐI U CH NH C B QUY HO CH LÃ KHU V C T Đ OÀN M ÒN - H U LÃU. C Ó D I N TÍCH KHO NG 4.7HA.

KHU VỰC ĐIỀU CHỈNH CỤC BỘ CÓ RANH GIỚI NHƯ SAU:

- + PHÍA BẮC GIÁP KHU B C M ÒN
- + PHÍA ĐÔNG GIÁP PHỐ NGUYỄN TRI PHƯƠNG
- + PHÍA NAM GIÁP KHU KÌ ĐÀI
- + PHÍA TÂY GIÁP ĐƯỜNG HOÀNG DIỆU

KÝ HIỆU:

- KHU KHẢO CỔ HỌC 18 HOÀNG DIỆU
- KHU DI TÍCH THÀNH CỔ HÀ NỘI
- RANH GIỚI KHU VỰC LẬP QUY HOẠCH
- RANH GIỚI KHU TT CHÍNH TRỊ BA ĐÌNH

CƠ QUAN PHÊ DUYỆT:			
CƠ QUAN THẨM ĐỊNH:			
CƠ QUAN TỔ CHỨC LẬP ĐIỀU CHỈNH QUY HOẠCH CỤC BỘ TRUNG TÂM BẢO TỒN DI SẢN THĂNG LONG - HÀ NỘI			
CÔNG TRÌNH - ĐỊA ĐIỂM: QUY HOẠCH CHI TIẾT BẢO TỒN, TÔN TẠO VÀ PHÁT HUY GIÁ TRỊ KHU DI TÍCH TRUNG TÂM HOÀNG THÀNH THĂNG LONG - HÀ NỘI (TỶ LỆ: 1/500) PHƯỜNG QUÁN THÁNH, ĐIỆN BIÊN - QUẬN BA ĐÌNH - HÀ NỘI			
TÊN BẢN VẼ: BẢN ĐỒ VỊ TRÍ VÀ GIỚI HẠN KHU ĐẤT			
BẢN VẼ: QH-01	GHÉP:	TỶ LỆ:	THÁNG /2025
THIẾT KẾ	KTS. VŨ VĂN ĐÌNH		
CHỦ TRÌ	THS. KTS. HOÀNG MINH TUẤN		
CHỦ NHIỆM	THS. KTS. NGUYỄN THÀNH LONG		
Q.L. KỸ THUẬT	THS.KS. ĐẶNG TRẦN HÙNG		
GIÁM ĐỐC:			
THS. KTS. NGUYỄN THÀNH LONG			
VIỆN KIẾN TRÚC QUỐC GIA TRUNG TÂM KIẾN TRÚC, QUY HOẠCH NÔNG THÔN TRỤ SỞ: 389 ĐOÀN CÁN - BA ĐÌNH - HÀ NỘI. TEL: (024) 37674881 FAX: (024) 37674880			