


NHIỆM VỤ QUY HOẠCH CHI TIẾT TỶ LỆ 1/5000 XÂY DỰNG HTKT CHÍNH TRANG KHU DÂN CƯ TẠI Ô QUY HOẠCH 1.2.2 PHẦN KHU 1 KHU ĐÔ THỊ VỆ TÍNH SỐC SON
BẢN ĐỒ RANH GIỚI, PHẠM VI NGHIÊN CỨU, QUY MÔ KHU VỰC LẬP QUY HOẠCH CHI TIẾT

ĐỊA ĐIỂM: ĐƯỢC THƯỜNG, XÃ SỐC SON, THÀNH PHỐ HÀ NỘI
 (TRÍCH QUY HOẠCH PHẠM VI ĐÔ THỊ SỐC SON KHU 1, TỶ LỆ 1/2000)

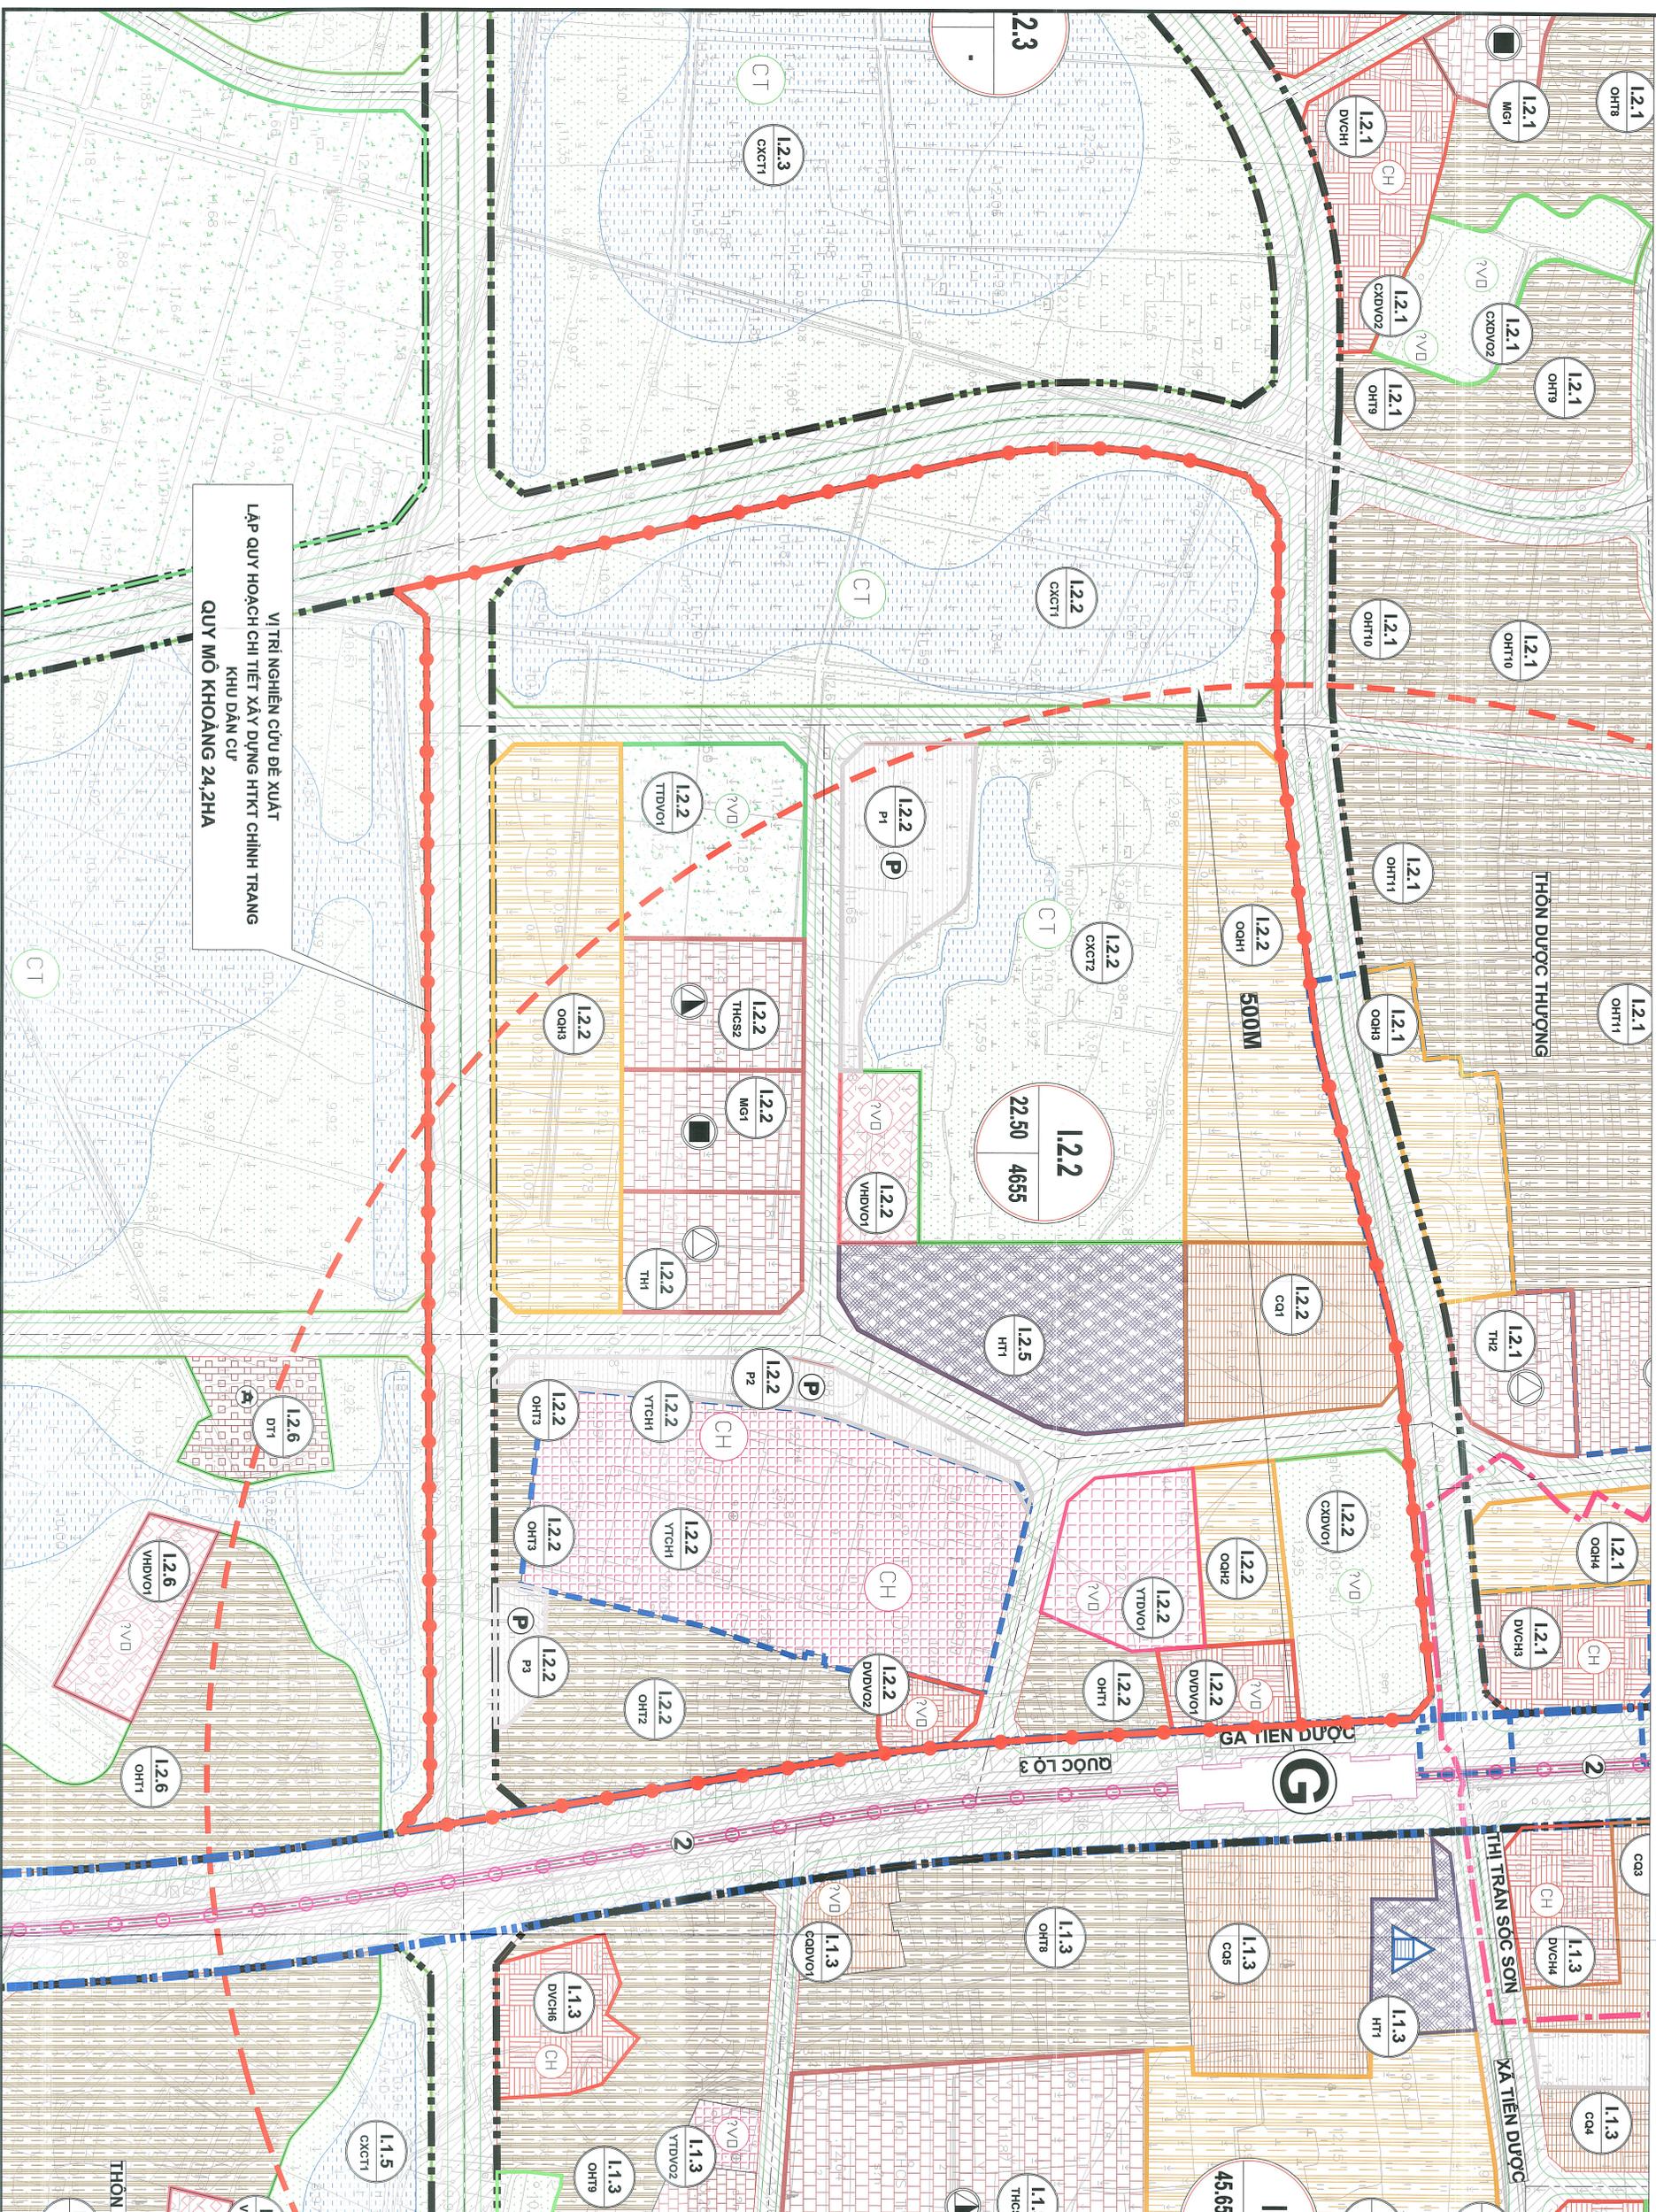

VI TRI NGHIÊN CỨU ĐỀ XUẤT
 LẬP QUY HOẠCH CHI TIẾT XÂY DỰNG HTKT CHÍNH TRANG
 KHU DÂN CƯ
 QUY MÔ KHOẢNG 24,2HA

KÝ HIỆU

- RANH GIỚI QUY HOẠCH
- RANH GIỚI XÃ
- RANH GIỚI PHẬN KHU
- ĐẤT LÀNG XOM CHÍNH TRANG
- ĐẤT NHOM Ở MỚI
- ĐẤT DỊCH VỤ CÔNG CÔNG CẤP ĐỘ TH
- ĐẤT DỊCH VỤ CÔNG CÔNG ĐƠN VỊ Ở
- ĐẤT TRƯỜNG MẦM NON
- ĐẤT TRƯỜNG TIỂU HỌC
- ĐẤT TRƯỜNG TRUNG HỌC CƠ SỞ
- ĐẤT CÂY XANH, ĐTT ĐỒ TH
- ĐẤT CÂY XANH, ĐTT ĐƠN VỊ Ở
- ĐẤT HỒN HỢP (Ổ DƯ LỊCH TMDV...)
- ĐẤT TÔN GIÁO, DI TÍCH
- ĐẤT HÀ TẦNG KỸ THUẬT
- ĐẤT CÂY XANH CÁCH LY
- ĐẤT CÔNG VIÊN NGHĨA TRANG
- ĐẤT GIỎI THÔNG ĐỘ TH
- ĐẤT ĐÀO ĐỘ XE

CƠ QUAN PHÊ DUYỆT BÀN QUY HOẠCH: ỦY BAN NHÂN DÂN XÃ SỐC SON	
KẾM THEO QUYẾT ĐỊNH SỐ: NGÀY: THÁNG: NĂM 2026	
BÊN VI TRI NGHIÊN CỨU VÀ TRIỂN BỐT: BAN QUẢN LÝ DỰ ÁN ĐẦU TƯ - HÀ TẦNG XÃ SỐC SON	
KẾM THEO QUYẾT ĐỊNH SỐ: NGÀY: THÁNG: NĂM 2026	
BÊN BAN VẼ: BẢN ĐỒ RANH GIỚI PHẠM VI NGHIÊN CỨU QUY MÔ KHU VỰC LẬP QUY HOẠCH CHI TIẾT	
BẢN VẼ: OH-02A	TỶ LỆ: 1/5000
THẺ HIỆN	KTS. NGUYỄN QUANG TRƯỜNG
THIẾT KẾ	KTS. NGUYỄN QUANG TRƯỜNG
CHỮ TRÌ	KTS. PHẠM VĂN QUANG
QUẢN LÝ KỸ THUẬT	KTS. NGUYỄN HỒNG THÁI
CHỮ NHẬN	KTS. PHẠM VĂN QUANG
PHÓ GIÁM ĐỐC	
CÔNG TY CỔ PHẦN ĐẦU TƯ XÂY DỰNG LINDBONE VIỆT NAM LINDBONE INVESTMENT CONSULTING JSC 9M CH. 50 SỐ 50A ĐƯỜNG LÁNH, MƯỜNG ĐÌNH, HÀ TẦNG, HÀ NỘI	