
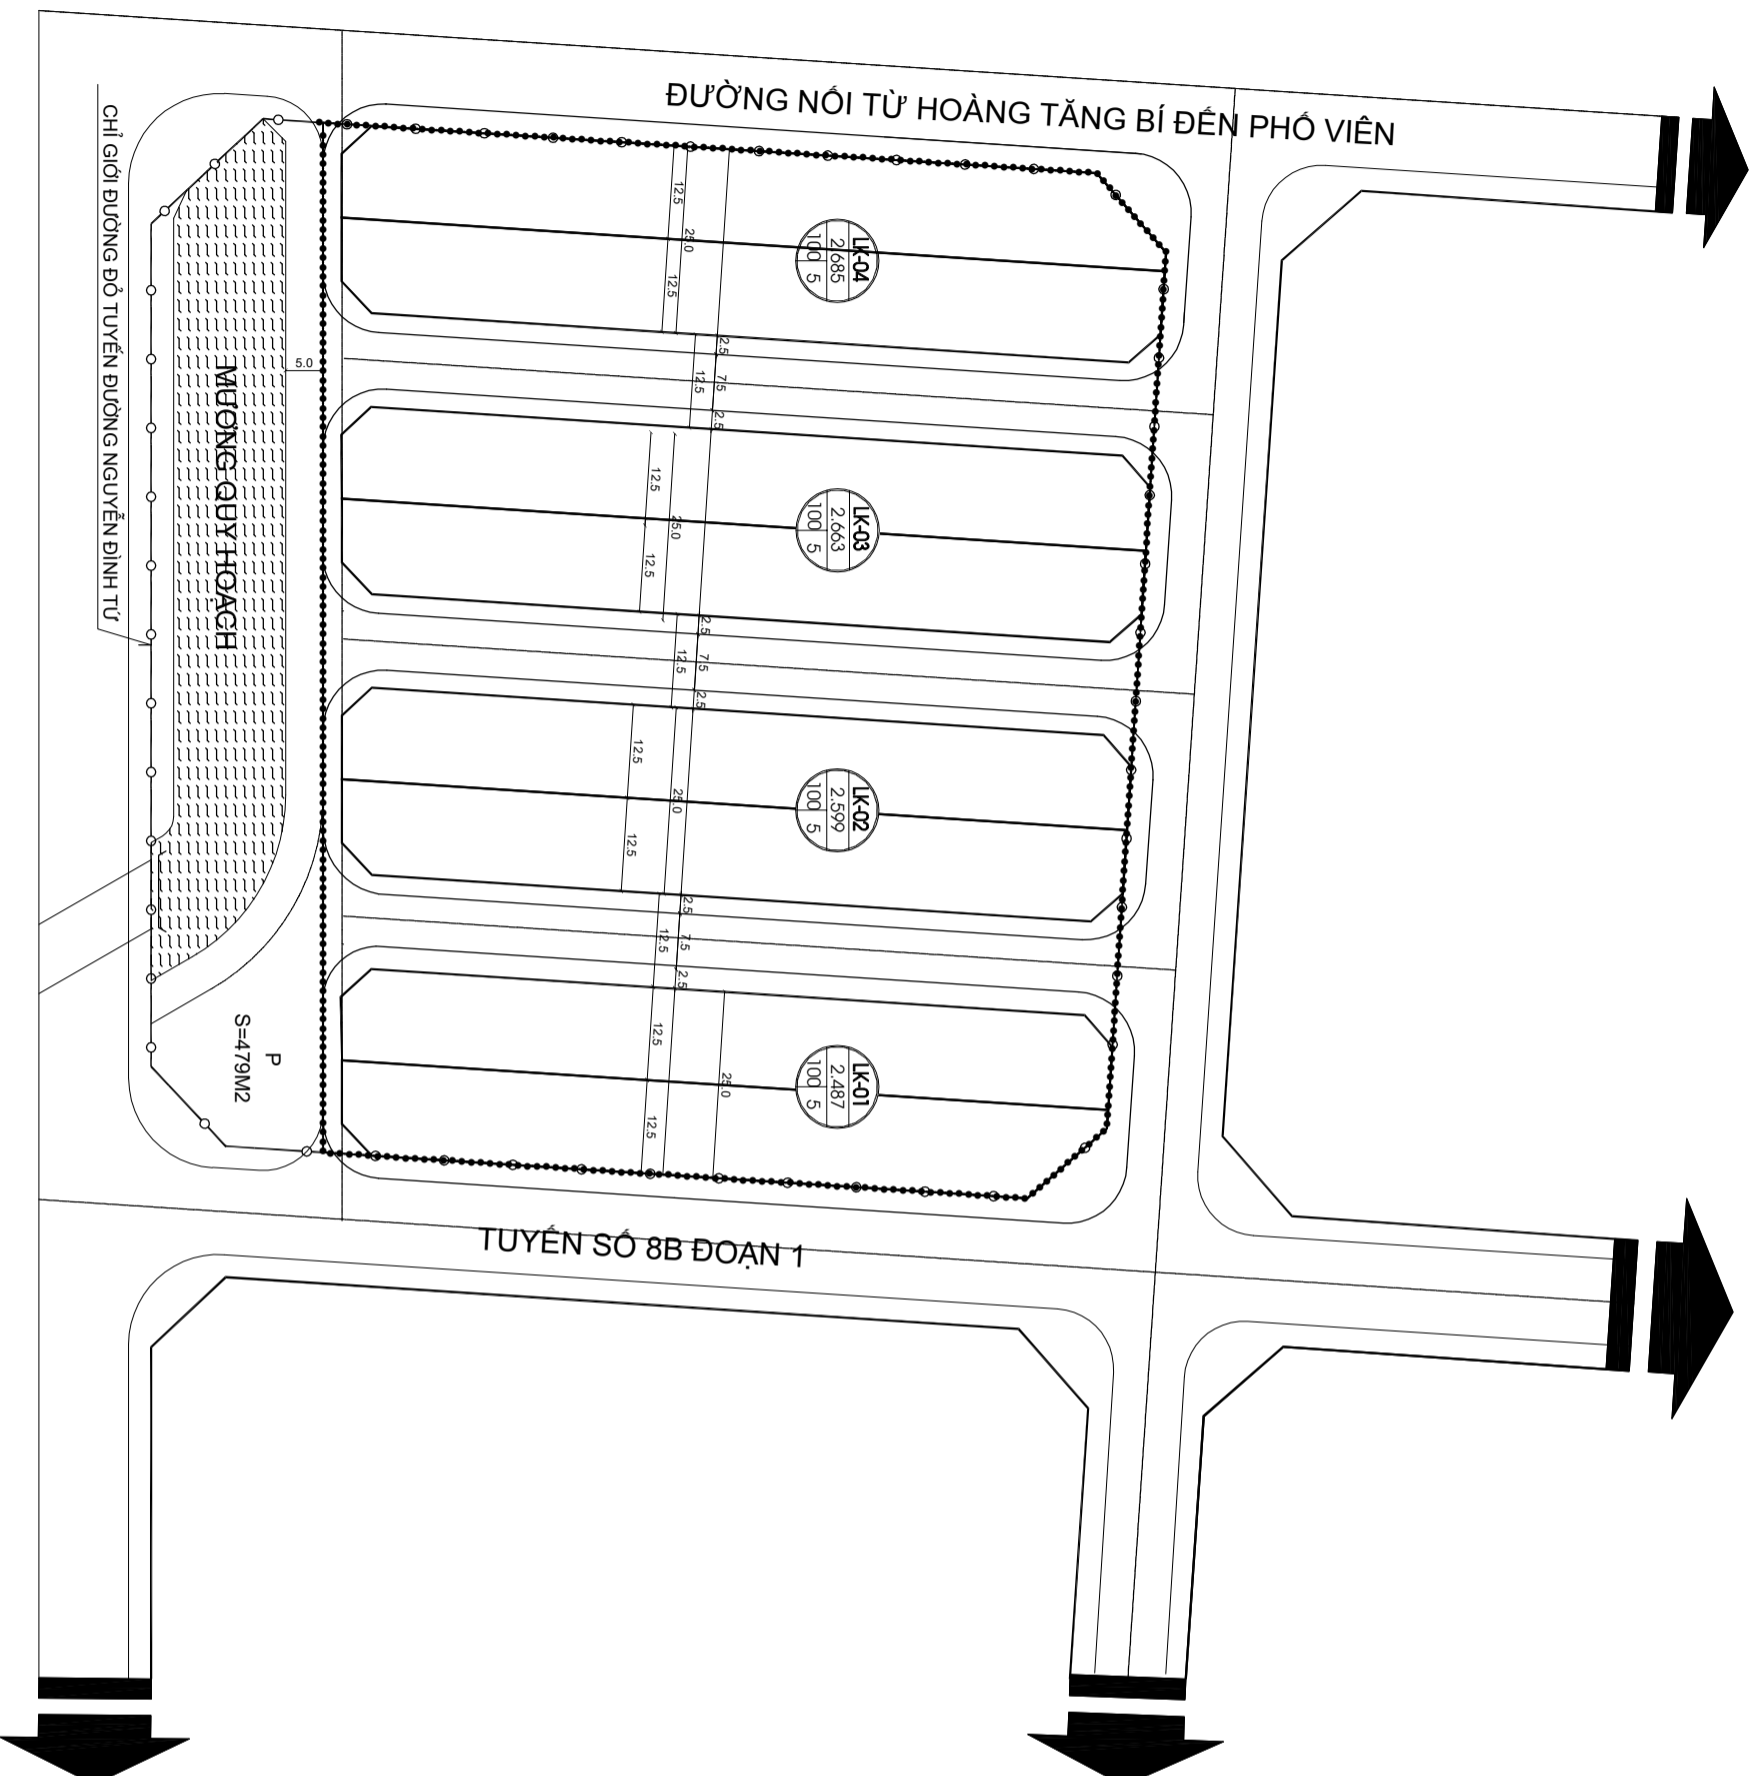


SƠ ĐỒ BỐ TRÍ Ô ĐẤT PHỤC VỤ BỘC THĂM TẠI ĐỊNH CƯ

DỰ ÁN: XÂY DỰNG ĐƯỜNG TÂY THĂNG LONG ĐOẠN TỪ PHẠM VĂN ĐỒNG ĐẾN ĐƯỜNG VĂN TIẾN DỪNG

ĐỊA ĐIỂM : KHU ĐẤT 1, 48HA PHƯỜNG ĐÔNG NGẠC, THÀNH PHỐ HÀ NỘI

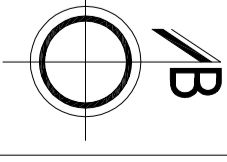

KÝ HIỆU

- RANH GIỚI DỰ ÁN
- CHỈ GIỚI ĐƯỜNG ĐỒ

BẢNG TỔNG HỢP SỬ DỤNG ĐẤT

stt	CHỨC NĂNG SỬ DỤNG ĐẤT	DIỆN TÍCH ĐẤT(M ²)
1	ĐẤT SỬ DỤNG ĐỂ XĐ NHÀ Ở LIÊN KẾ PHỤC VỤ TẠI ĐỊNH CƯ	10.434
2	ĐẤT ĐƯỜNG GIAO THÔNG NỘI BỘ KHU NHÀ Ở	4.458
TỔNG CỘNG		14.892,00