


Dân cư phường Yên Sở

KÍ HIỆU:

- RANH GIỚI LẬP QUY HOẠCH
- KHU VỰC XÂY DỰNG CÔNG TRÌNH NGẦM
- CHỈ GIỚI XÂY DỰNG CÔNG TRÌNH NGẦM
- CHỈ GIỚI XÂY DỰNG CÔNG TRÌNH
- A: DIỆN TÍCH
- B: SỐ TẦNG NGẦM TỐI ĐA (TẦNG)
- ① LỐI VÀO HẦM CỦA CÔNG TRÌNH
- LỐI RA VÀO CỦA CÔNG TRÌNH

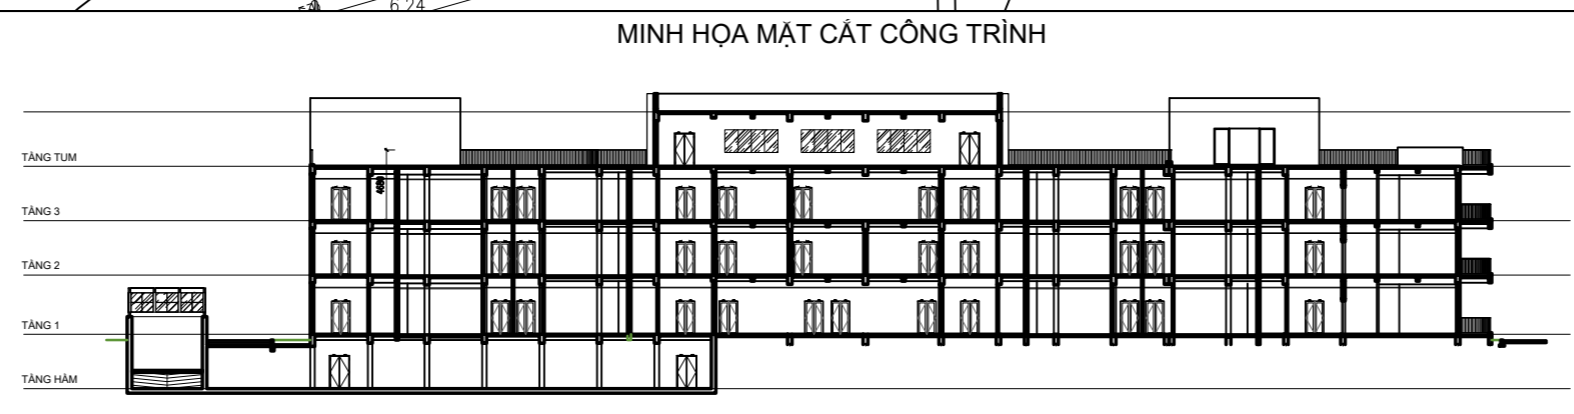

CƠ QUAN CHẤP THUẬN:
 ỦY BAN NHÂN DÂN PHƯỜNG YÊN SỞ

KÈM THEO VĂN BẢN SỐ NGÀY THÁNG NĂM 2026
 CƠ QUAN TỔ CHỨC LẬP QUY HOẠCH
 BAN QUẢN LÝ DỰ ÁN ĐẦU TƯ - HẠ TẦNG PHƯỜNG YÊN SỞ

KÈM THEO VĂN BẢN SỐ NGÀY THÁNG NĂM 2026
 CÔNG TRÌNH - ĐỊA ĐIỂM:

**QUY HOẠCH TỔNG MẶT BẰNG DỰ ÁN NÂNG CẤP, MỞ RỘNG
 TRƯỜNG MẦM NON A TỬ HIỆP, PHƯỜNG YÊN SỞ**

ĐỊA ĐIỂM: PHƯỜNG YÊN SỞ, TP. HÀ NỘI

TÊN BẢN VẼ:
**BẢN ĐỒ XÁC ĐỊNH CÁC KHU VỰC
 XÂY DỰNG CÔNG TRÌNH NGẦM**

BẢN VẼ: QH-03	GHÉP: A2 x1	TỶ LỆ: 1/500/2026
CÔNG TY CỔ PHẦN TƯ VẤN KIẾN TRÚC & QUY HOẠCH ĐÔ THỊ HÀ NỘI <small>ĐỊA CHỈ: SỐ 22/45 PHỐ CHÙA BỘC, PHƯỜNG KIM LIÊN, TP HÀ NỘI</small>		GIÁM ĐỐC	
THS. KTS. THẨM NGỌC ĐỨC			
CHỦ TRÌ THS. KTS. ĐỖ BÌNH MINH	THIẾT KẾ KTS. NGUYỄN TUẤN ANH	QUẢN LÝ KỸ THUẬT TS.KTS. LÊ XUÂN HÙNG	