




TỔNG MẶT BẰNG CỤM DI TÍCH ĐÌNH - CHÙA SỞ THƯỢNG



PHỐI CẢNH ĐÌNH SỞ THƯỢNG

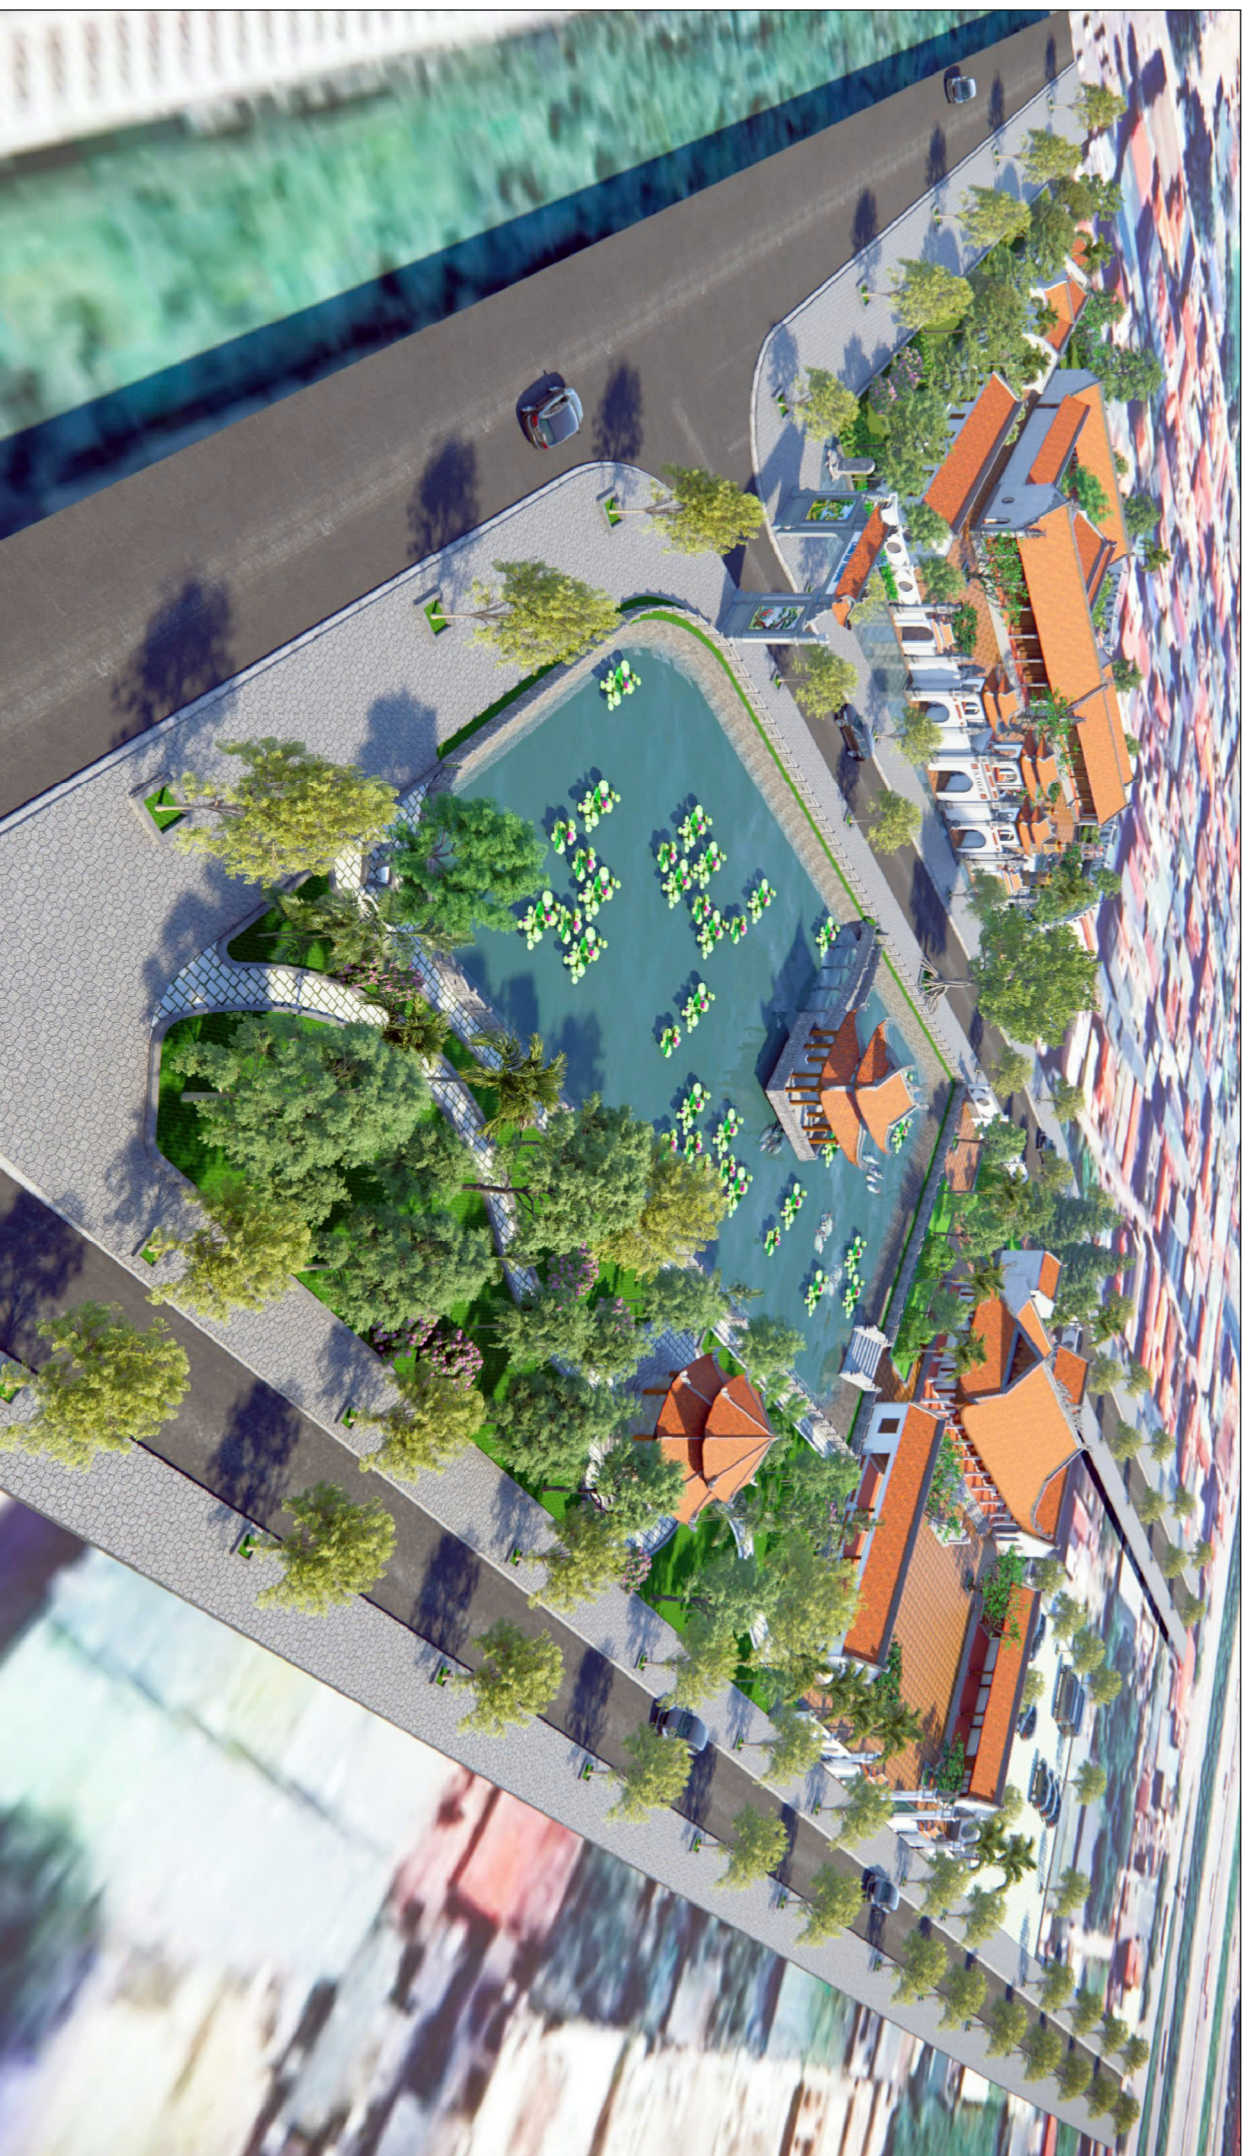

PHỐI CẢNH GÓC ĐÌNH - CHÙA SỞ THƯỢNG



PHỐI CẢNH GÓC CHÙA SỞ THƯỢNG



PHỐI CẢNH MẶT TRƯỚC CHÙA SỞ THƯỢNG