

**BẢNG THỐNG KÊ TỌA ĐỘ CÁC ĐIỂM**

TÊN ĐIỂM	HỆ TỌA ĐỘ HN-72		HỆ TỌA ĐỘ VN-2000	
	X (M)	Y (M)	X (M)	Y (M)
A	510119,94	317800,19	587955,097	2317847,955
B	510156,10	317596,42	587992,211	2317644,359
30			588139,509	2317915,422
46			588187,595	2317791,218
45			588198,264	2317774,989
44			588265,070	2317673,373

**GHI CHÚ:**  
 - TỌA ĐỘ CÁC ĐIỂM A, B THEO HỒ SƠ CHỈ GIỚI ĐƯỜNG ĐỒ DỰ ÁN XÂY DỰNG ĐƯỜNG NỘI PHÁP VÁN TỚI KHU ĐẦU GIÁ TỬ HIỆP, NGŨ HIỆP HUYỆN THANH TRÍ DO VIỆN QUY HOẠCH XÂY DỰNG HÀ NỘI LẬP THÁNG 7/2009 CẤP CHO BAN QUẢN LÝ DỰ ÁN HUYỆN THANH TRÍ.  
 - TỌA ĐỘ CÁC ĐIỂM 30, 46, 45, 44 THEO HỒ SƠ ĐIỀU CHỈNH TỔNG THỂ QUY HOẠCH CHI TIẾT TỶ LỆ 1/5000 KHU ĐÔ THỊ MỚI TỬ HIỆP XÃ TỬ HIỆP, HUYỆN THANH TRÍ, HÀ NỘI ĐÃ ĐƯỢC UBND THÀNH PHỐ PHÉ DUYỆT TÀI QUYẾT ĐỊNH SỐ 3434/QĐ-UBND NGÀY 21/7/2011.  
 - CÁC ĐIỂM TỌA ĐỘ ĐƯỢC XÁC ĐỊNH THEO HỆ TỌA ĐỘ HN-72, VIỆC CHUYỂN TỌA ĐỘ VỀ HỆ TỌA ĐỘ VN-2000 VÀ ĐƯA VỀ CÁCH THEO QUY ĐỊNH ĐỀ NGHỊ LIÊN HỆ VỚI CÁC CƠ QUAN CÓ THẨM QUYỀN ĐỀ PHỎI HỢP THỰC HIỆN.

TUYẾN MƯỜNG THỦY LỢI HIỆN CÓ, ĐỀ NGHỊ CỐ GIẢI PHÁP (THAY THẾ, HOÀN TRẢ...) ĐẢM BẢO SỰ HOẠT ĐỘNG BÌNH THƯỜNG CỦA TUYẾN MƯỜNG NÀY VÀ TUÂN THỦ LUẬT THỦY LỢI.

CHỈ GIỚI ĐƯỜNG ĐỒ PHÙ HỢP THEO HỒ SƠ CHỈ GIỚI ĐƯỜNG ĐỒ DỰ ÁN XÂY DỰNG ĐƯỜNG NỘI PHÁP VÁN TỚI KHU ĐẦU GIÁ TỬ HIỆP, NGŨ HIỆP HUYỆN THANH TRÍ DO VIỆN QUY HOẠCH XÂY DỰNG HÀ NỘI LẬP THÁNG 7/2009 CẤP CHO BAN QUẢN LÝ DỰ ÁN HUYỆN THANH TRÍ.



CHỈ GIỚI ĐƯỜNG ĐỒ PHÙ HỢP THEO HỒ SƠ CHỈ GIỚI ĐƯỜNG ĐỒ DỰ ÁN XÂY DỰNG THỦY SƠ VẬN PHƯƠNG LÂM VIỆC VÀ VIỆC NGHĨN CỨU KHOA HỌC CÔNG TÁC CỐ PHẦN THƯỚC THỦY TRUNG ƯƠNG TẠI XÃ TỬ HIỆP HUYỆN THANH TRÍ CẤP CHO CÔNG TY CỔ PHẦN THƯỚC THỦY TRUNG ƯƠNG S, DO VIỆN QUY HOẠCH XÂY DỰNG HÀ NỘI LẬP NĂM 2018.

CHỈ GIỚI ĐƯỜNG ĐỒ PHÙ HỢP THEO HỒ SƠ ĐIỀU CHỈNH TỔNG THỂ QUY HOẠCH CHI TIẾT TỶ LỆ 1/5000 KHU ĐÔ THỊ MỚI TỬ HIỆP, XÃ TỬ HIỆP, HUYỆN THANH TRÍ, HÀ NỘI ĐÃ ĐƯỢC UBND THÀNH PHỐ PHÉ DUYỆT TÀI QUYẾT ĐỊNH SỐ 3434/QĐ-UBND NGÀY 21/7/2011.

CHỈ GIỚI ĐƯỜNG ĐỒ TẠI ĐỊA CHỈ XÃ TỬ HIỆP, HUYỆN THANH TRÍ DO VIỆN QUY HOẠCH XÂY DỰNG HÀ NỘI LẬP THÁNG 11/2017, CẤP CHO CÔNG TY CP VẬT TƯ NÔNG NGHIỆP PHÁP VẠN.


CHỈ GIỚI ĐƯỜNG ĐỒ TẠI ĐỊA CHỈ XÃ TỬ HIỆP, HUYỆN THANH TRÍ DO VIỆN QUY HOẠCH XÂY DỰNG HÀ NỘI LẬP THÁNG 11/2017, CẤP CHO CÔNG TY CỔ PHẦN QUẦN CHÓC CÔNG NGHIỆP TIỀN ĐÔNG.

CHỈ GIỚI ĐƯỜNG ĐỒ TẠI ĐỊA CHỈ XÃ TỬ HIỆP, HUYỆN THANH TRÍ DO VIỆN QUY HOẠCH XÂY DỰNG HÀ NỘI LẬP THÁNG 11/2017, CẤP CHO CÔNG TY CỔ PHẦN QUẦN CHÓC CÔNG NGHIỆP TIỀN ĐÔNG.

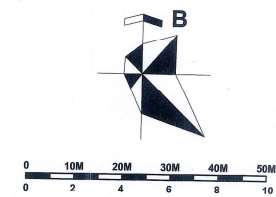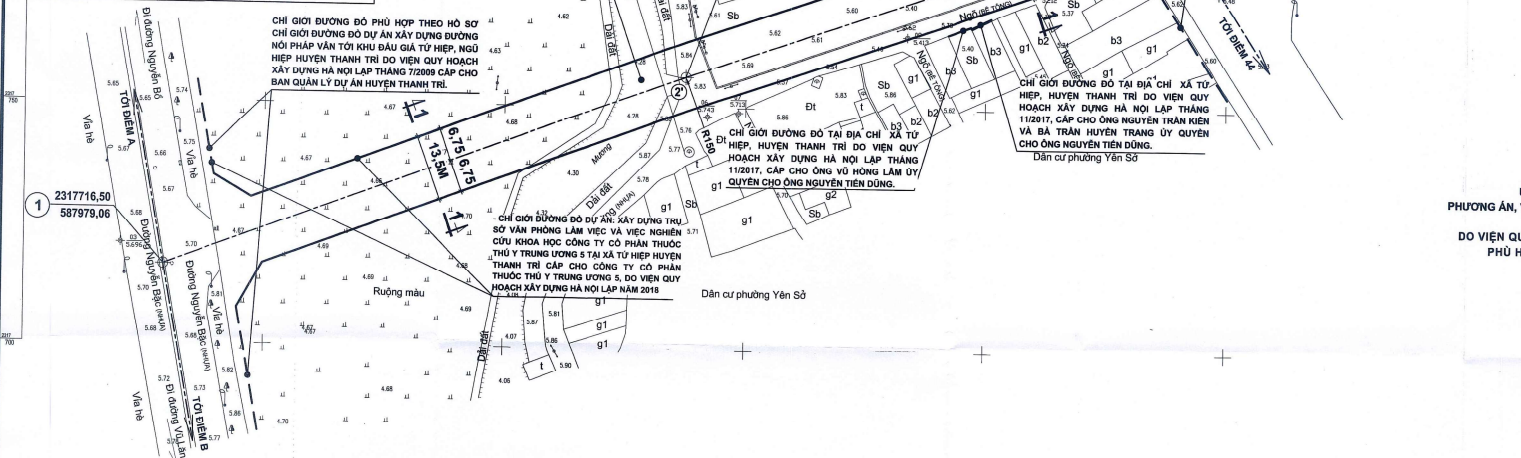

**MẶT CÁT NGANG ĐIỀN HÌNH MINH HỌA**  
 (CÁU TẠO THÀNH PHẦN MẶT CÁT NGANG ĐƯỜNG SẼ ĐƯỢC XÁC ĐỊNH CHÍNH XÁC THEO DỰ ÁN ĐẦU TƯ XÂY DỰNG TUYẾN ĐƯỜNG ĐƯỢC CẤP THẨM QUYỀN PHÉ DUYỆT)

**MẶT CÁT 1-1**

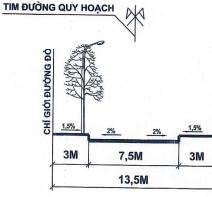

ỦY BAN NHÂN DÂN PHƯỜNG YÊN SỞ PHÉ DUYỆT: PHƯƠNG AN, VỊ TRÍ TUYẾN DỰ ÁN XÂY DỰNG TUYẾN ĐƯỜNG TỬ HIỆP ĐÔ THỊ MỚI TỬ HIỆP ĐÌ RA ĐƯỜNG NGUYỄN BẠC, TỶ LỆ 1/500 DO VIỆN QUY HOẠCH XÂY DỰNG HÀ NỘI ĐỀ XUẤT TRONG BẢN VẼ NÀY. PHÙ HỢP VỚI QUYẾT ĐỊNH SỐ: ...../QĐ-UBND NGÀY ...../2026 CỦA UBND PHƯỜNG YÊN SỞ, KB.CHỦ TỊCH PHÓ CHỦ TỊCH

**I. NHỮNG CĂN CỨ VÀ CƠ SỞ THIẾT KẾ:**  
 - LUẬT THỦY LỢI;  
 - QUY CHUẨN KỸ THUẬT QUỐC GIA VỀ HỆ THỐNG CÔNG TRÌNH HẠ TẦNG KỸ THUẬT QCVN 07:2023/BXD;  
 - QUYẾT ĐỊNH SỐ 168/QĐ-TTC NGÀY 21/12/2024 CỦA THỦ TƯỚNG CHÍNH PHỦ VỀ VIỆC PHÉ DUYỆT ĐIỀU CHỈNH QUY HOẠCH CHUNG THỦ ĐÔ HÀ NỘI ĐẾN NĂM 2045, TÂN NHIỆM ĐẾN NĂM 2065;  
 - QUYẾT ĐỊNH SỐ 49/2004/QĐ-UB NGÀY 19/3/2004 CỦA UBND THÀNH PHỐ HÀ NỘI VỀ VIỆC PHÉ DUYỆT QUY HOẠCH CHI TIẾT KHU ĐÔ THỊ MỚI TỬ HIỆP XÃ TỬ HIỆP, HUYỆN THANH TRÍ, HÀ NỘI TỶ LỆ 1/2000;  
 - QUYẾT ĐỊNH SỐ 3434/QĐ-UBND NGÀY 21/7/2011 CỦA UBND THÀNH PHỐ HÀ NỘI VỀ VIỆC PHÉ DUYỆT ĐIỀU CHỈNH TỔNG THỂ QUY HOẠCH CHI TIẾT TỶ LỆ 1/5000 KHU ĐÔ THỊ MỚI TỬ HIỆP XÃ TỬ HIỆP, HUYỆN THANH TRÍ, HÀ NỘI;  
 - QUYẾT ĐỊNH SỐ 3765/QĐ-UBND NGÀY 22/8/2012 CỦA UBND THÀNH PHỐ HÀ NỘI VỀ VIỆC PHÉ DUYỆT QUY HOẠCH PHÂN KHU ĐÔ THỊ S5, TỶ LỆ 1/5000;  
 - QUYẾT ĐỊNH SỐ 32/2023/QĐ-UBND NGÀY 31/3/2023 CỦA UBND THÀNH PHỐ HÀ NỘI VỀ VIỆC PHÉ DUYỆT CHỈ MÔT SỞ NỘI DUNG VẾ QUẢN LÝ QUY HOẠCH ĐÔ THỊ VÀ KINH THOM, KIẾN TRÚC TRÊN ĐỊA BÀN THÀNH PHỐ HÀ NỘI;  
 - QUYẾT ĐỊNH SỐ 32/QĐ-UBND NGÀY 20/01/2026 CỦA UBND PHƯỜNG YÊN SỞ VỀ VIỆC PHÉ DUYỆT CHỦ TRƯỞNG ĐẦU TƯ MỘT SỐ DỰ ÁN ĐẦU TƯ CÔNG SỬ DỤNG NGUỒN VỐN NGÂN SÁCH PHƯỜNG (KÈM THEO PHỤ LỤC SỐ 19: CHỦ TRƯỞNG ĐẦU TƯ DỰ ÁN XÂY DỰNG TUYẾN ĐƯỜNG TỬ HIỆP ĐÔ THỊ MỚI TỬ HIỆP ĐÌ RA ĐƯỜNG NGUYỄN BẠC);  
 - CÔNG VĂN SỐ 000/QĐ-ĐA-NGÀY 19/5/2026 CỦA BAN QUẢN LÝ DỰ ÁN ĐẦU TƯ - HẠ TẦNG PHƯỜNG YÊN SỞ VỀ VIỆC CẤP CHỈ GIỚI ĐƯỜNG ĐỒ VÀ SỐ LIỆU HKT DỰ ÁN "XÂY DỰNG TUYẾN ĐƯỜNG TỬ HIỆP ĐÔ THỊ MỚI TỬ HIỆP ĐÌ RA ĐƯỜNG NGUYỄN BẠC";  
 - BẢN VẼ CHỈ GIỚI ĐƯỜNG ĐỒ DỰ ÁN: XÂY DỰNG ĐƯỜNG NỘI PHÁP VÁN TỚI KHU ĐẦU GIÁ TỬ HIỆP, NGŨ HIỆP - HUYỆN THANH TRÍ;  
 - BẢN ĐỒ HIỆN TRẠNG TỶ LỆ 1/5000 ĐỒ CÔNG TÁC CỐ PHẦN ĐỊA CHÍNH HÀ NỘI LẬP THÁNG 3/2026 ĐỒ VẼ THEO HỆ TỌA ĐỘ QUỐC GIA VN-2000, ĐÃ ĐƯỢC CỐ NÔNG NGHIỆP VÀ MÔI TRƯỜNG HÀ NỘI XÁC NHẬN NGÀY 3/4/2026, ĐỒ CHỦ ĐẦU TƯ CẤP (KÈM THEO RANH GIỚI VÀ ĐƯỢC BAN QUẢN LÝ DỰ ÁN ĐẦU TƯ - HẠ TẦNG PHƯỜNG YÊN SỞ ĐỒNG Ý XÁC NHẬN).

**II. VỊ TRÍ HƯỚNG TUYẾN, QUY MÔ MẶT CÁT NGANG VÀ CẤP HANG ĐƯỜNG:**  
 1. VỊ TRÍ HƯỚNG TUYẾN:  
 HƯỚNG TUYẾN ĐỒ CHỦ ĐẦU TƯ ĐỀ XUẤT VÀ PHÙ HỢP VỚI QUY HOẠCH PHÂN KHU ĐÔ THỊ S5, TỶ LỆ 1/5000 ĐÃ ĐƯỢC PHÉ DUYỆT.  
 + ĐỀ NGHỊ LÀM VIỆC (ĐIỂM 1): TẠI VỊ TRÍ GIAO VỚI ĐƯỜNG NGUYỄN BẠC.  
 + ĐỀ NGHỊ CƯỚI TUYẾN (ĐIỂM 2): TẠI VỊ TRÍ GIAO VỚI TUYẾN ĐƯỜNG THUỘC KHU ĐÔ THỊ MỚI TỬ HIỆP.  
 (CỤ THỂ XEM TRÊN MẶT BẰNG).  
 2. QUY MÔ MẶT CÁT NGANG VÀ CẤP HANG ĐƯỜNG:  
 - THEO QUY HOẠCH CHI TIẾT KHU ĐÔ THỊ MỚI TỬ HIỆP XÃ TỬ HIỆP, HUYỆN THANH TRÍ ĐÃ ĐƯỢC PHÉ DUYỆT; XÁC ĐỊNH VỀ HƯỚNG TUYẾN VÀ QUY MÔ MẶT CÁT NGANG B=13,5M.  
 + ĐỀ NGHỊ CƯỚI TUYẾN (ĐIỂM 3): TẠI VỊ TRÍ GIAO VỚI TUYẾN ĐƯỜNG THUỘC KHU ĐÔ THỊ MỚI TỬ HIỆP.  
 - THEO QUY HOẠCH PHÂN KHU ĐÔ THỊ S5 ĐÃ ĐƯỢC PHÉ DUYỆT; XÁC ĐỊNH VỀ HƯỚNG TUYẾN VÀ CẤP HANG ĐƯỜNG NỘI BỘ NHƯNG KHÔNG XÁC ĐỊNH CỤ THỂ VỀ QUY MÔ MẶT CÁT NGANG (ĐỒ TRÊN MẶT BẰNG XÁC ĐỊNH QUY MÔ MẶT CÁT NGANG B=13,5M).  
 - THEO CHỦ TRƯỞNG ĐẦU TƯ DỰ ÁN ĐÃ ĐƯỢC PHÉ DUYỆT TÀI QUYẾT ĐỊNH SỐ 32/QĐ-UBND NGÀY 20/01/2026 CỦA UBND PHƯỜNG YÊN SỞ: TUYẾN ĐƯỜNG CỤ THỂ VÀ QUY MÔ MẶT CÁT NGANG B=13,5M.  
**III. ĐIỀU KIỆN XÂY DỰNG VÀ NỘI DUNG ĐỀ XUẤT:**  
 1. QUY MÔ MẶT CÁT NGANG:  
 LẬP PHƯƠNG AN, VỊ TRÍ TUYẾN ĐƯỜNG VÀ QUY MÔ MẶT CÁT NGANG B=13,5M (CÁU TẠO VÀ THÀNH PHẦN MẶT CÁT NGANG ĐƯỢC SẼ ĐƯỢC XÁC ĐỊNH CỤ THỂ THEO DỰ ÁN ĐẦU TƯ XÂY DỰNG ĐƯỢC CẤP THẨM QUYỀN PHÉ DUYỆT).  
 2. CHỈ GIỚI ĐƯỜNG ĐỒ:  
 - NGUYỄN TẮC XÁC ĐỊNH:  
 + CƠ BẢN BÀN SÁT HƯỚNG TUYẾN CÁC QUY HOẠCH ĐÃ ĐƯỢC PHÉ DUYỆT.  
 + KHÔNG NƠI CẤU MANG LƯỚI ĐƯỜNG VÀ KHỚP NƠI VỚI CÁC HỒ SƠ CHỈ GIỚI ĐƯỜNG ĐỒ ĐÃ CẤP.  
 - TỈM ĐƯỜNG QUY HOẠCH: ĐÌ TUA CÁC ĐIỂM (1-2-3) ĐƯỢC XÁC ĐỊNH THÔNG QUẢ TỌA ĐỘ VÀ CÁC THÔNG SỐ KỸ THUẬT GHI TRÊN MẶT BẰNG. ĐIỂM (2) LÀ CÁC ĐIỂM LÂM CỬ SỞ ĐỀ XÁC ĐỊNH TỈM ĐƯỜNG.  
 - CHỈ GIỚI ĐƯỜNG ĐỒ ĐƯỢC LẬP TRÊN CỜ SƠ TỈM ĐƯỜNG, MẶT CÁT NGANG ĐƯỜNG, CÁC THÔNG SỐ KỸ THUẬT, ĐIỀU KIỆN KHÔNG CHẾ VÀ KẾT HỢP NỘI SỬY, ĐƯỢC XÁC ĐỊNH TRỰC TIẾP TRÊN BẢN VẼ.

**IV. GHI CHÚ:**  
 - BẢN VẼ NÀY KHÔNG CÓ GIÁ TRỊ SỬ DỤNG ĐÁT.  
 - KHI LẬP DỰ ÁN ĐẦU TƯ XÂY DỰNG CÔNG TRÌNH, ĐỀ NGHỊ CHỦ ĐẦU TƯ:  
 + RÀ SOÁT, ĐÁNH GIÁ VÀ PHÂN TÍCH TÌNH HÌNH HIỆN TRẠNG CỦA KHU VỰC TRÊN CƠ SỞ SỰ CẬN THIẾT VÀ NHƯ CẦU GIỮA THÔNG CỦA KHU VỰC CHỌ PHÙ HỢP VỚI TRỰC TRẠNG ĐẢM BẢO TÍNH KHẢ THÍ, TRÁNH LẠNG PHÍ VÀ VÙNG MẮC TRỌNG CỦA TRÌNH ĐẦU TƯ XÂY DỰNG.  
 + KHI THỰC HIỆN CÁC THỦ TỤC VỚI CƠ QUAN CÓ THẨM QUYỀN, CHỦ ĐẦU TƯ CÓ TRÁCH NHIỆM GỬI BẢN VẼ NÀY ĐỂ ĐƯỢC LƯU TRỮ THEO QUY ĐỊNH.  
 + CHỈ ĐƯỢC TRIỂN KHAI DỰ ÁN ĐẦU TƯ XÂY DỰNG KHI ĐƯỢC CÁC CẤP THẨM QUYỀN CHẤP THUẬN.  
 + ĐỐI VỚI CÁC KHU VỰC GIAO VỚI CÁC TUYẾN ĐƯỜNG HIỆN CÓ ĐỀ NGHỊ CỐ GIẢI PHÁP ĐÀM NÓI, ĐẢM BẢO AN TOÀN GIAO THÔNG VÀ SỰ LƯU THÔNG BÌNH THƯỜNG TRÊN CÁC TUYẾN ĐƯỜNG NÀY.  
 + ĐỐI VỚI TUYẾN MƯỜNG THỦY LỢI HIỆN CÓ, KHI LẬP DỰ ÁN ĐẦU TƯ XÂY DỰNG, ĐỀ NGHỊ LIÊN HỆ VỚI CƠ QUAN, ĐƠN VỊ QUẢN LÝ TUYẾN MƯỜNG ĐỂ ĐƯỢC CUNG CẤP THÔNG TIN VÀ THỎA THUẬN, THÔNG NHẤT GIẢI PHÁP THIẾT KẾ.  
 + ĐỀ XUẤT KHẢO SÁT CÁC CÔNG TRÌNH KỸ THUẬT NGẦM NƠ HIỆN CÓ (TUYẾN ĐIỆN, TUYẾN NƯỚC, THÔNG TIN LIÊN LẠC...) VÀ PHÙ HỢP VỚI CÁC ĐƠN VỊ LIÊN QUAN ĐỂ BIỆN PHÁP ĐẢM BẢO SỰ HOẠT ĐỘNG BÌNH THƯỜNG CỦA CÁC CÔNG TRÌNH NÀY.  
 - KHI LẬP DỰ ÁN ĐẦU TƯ XÂY DỰNG ĐƯỜNG CÁN NGHĨN CỨU MỞ RỘNG HỀ ĐƯỜNG TẠI MỘT SỐ VỊ TRÍ ĐỀ THỊ HỒI HẾT PHẦN ĐÁT LƯU KHÔNG GIỮA CHỈ GIỚI ĐƯỜNG ĐỒ VÀ HIỆN TRẠNG CÁC CÔNG TRÌNH HAI BÊN TUYẾN ĐƯỜNG VÀ PHẢI BẮT BUỘC ĐU ĐU ĐIỀU KIỆN HẠT BẢNG XÂY DỰNG, TUÂN THỦ THEO QUYẾT ĐỊNH SỐ 6120/24/QĐ-UBND NGÀY 27/9/2024 CỦA UBND THÀNH PHỐ HÀ NỘI VỀ VIỆC BAN HÀNH QUY ĐỊNH VỀ MỘT SỐ NỘI DUNG THUỘC LĨNH VỰC ĐẠT ĐẠT TRÊN ĐỊA BÀN THÀNH PHỐ HÀ NỘI.  
 - THÀNH PHẦN MẶT CÁT NGANG ĐƯỢC THỂ HIỆN TRONG BẢN VẼ NÀY CHỈ MANG TÍNH MINH HỌA, CỤ THỂ SẼ ĐƯỢC XÁC ĐỊNH CHÍNH XÁC TRONG GIAI ĐOẠN LẬP DỰ ÁN ĐẦU TƯ XÂY DỰNG ĐƯỢC CẤP THẨM QUYỀN PHÉ DUYỆT.  
 - ĐỐI VỚI CÁC TUYẾN ĐƯỜNG ĐÀN SĨ HIỆN TRẠNG GIAO CÁT VỚI TUYẾN ĐƯỜNG ĐỀ NGHỊ CỐ CÁC GIẢI PHÁP NHƯ BỒ THỊ BIẾN BẢO HẠN CHẾ TỐC ĐÓ, GỒ GIẢM TỐC... ĐỀ HẠN CHẾ TỐC ĐÓ XE CHẠY VÀ ĐẢM BẢO AN TOÀN GIAO THÔNG TRONG KHU VỰC.  
 - BẢN VẼ PHƯƠNG AN, VỊ TRÍ TUYẾN ĐƯỜNG NÀY DO VIỆN QUY HOẠCH XÂY DỰNG HÀ NỘI TỰ VẬN THEO ĐỀ NGHỊ ĐỀ CHỮ ĐẦU TƯ LẬP Y KIẾN CÔNG ĐỒNG DÀN CỤ, TỐ CHỨC CỐ LIÊN QUAN VÀ TRÌNH CÁC CẤP CỐ THẨM QUYỀN THẨM ĐỊNH, PHÉ DUYỆT.  
 - TRONG CÁC GIẢI PHÁP TIẾP THEO CỦA DỰ ÁN, NẾU CỐ VÙNG MẮC ĐỀ NGHỊ CHỦ ĐẦU TƯ LIÊN HỆ VỚI VIỆN QUY HOẠCH XÂY DỰNG HÀ NỘI ĐỂ CUNG CẤP HỢP GIẢI QUYẾT.

<b>CƠ QUAN PHÉ DUYỆT:</b> ỦY BAN NHÂN DÂN PHƯỜNG YÊN SỞ	
KÈM THEO QUYẾT ĐỊNH SỐ ..... NGÀY ..... THÁNG ..... NĂM .....	
<b>CƠ QUAN THẨM ĐỊNH:</b> PHÒNG KINH TẾ, HẠ TẦNG VÀ ĐÔ THỊ PHƯỜNG YÊN SỞ	
KÈM THEO TỜ TRÌNH SỐ ..... NGÀY ..... THÁNG ..... NĂM .....	
<b>ĐẠI DIỆN CHỦ ĐẦU TƯ:</b> BAN QUẢN LÝ DỰ ÁN ĐẦU TƯ - HẠ TẦNG PHƯỜNG YÊN SỞ	
KÈM THEO CÔNG VĂN SỐ ..... NGÀY ..... THÁNG ..... NĂM .....	
<b>TÊN CÔNG TRÌNH:</b> XÂY DỰNG TUYẾN ĐƯỜNG TỬ HIỆP ĐÔ THỊ MỚI TỬ HIỆP ĐÌ RA ĐƯỜNG NGUYỄN BẠC ĐỊA ĐIỂM: PHƯỜNG YÊN SỞ, THÀNH PHỐ HÀ NỘI	
<b>TÊN BẢN VẼ:</b> PHƯƠNG AN, VỊ TRÍ TUYẾN	
<b>BẢN VẼ:</b> PAVT	<b>GHÉP:</b> 01A1
<b>TỶ LỆ:</b> 1/500	<b>HT:</b> .../.../2026
<b>TRUNG TÂM QUY HOẠCH - KIẾN TRÚC 1</b>	
<b>THỂ HIỆN</b>	NGUYỄN MINH KIẾN
<b>THIẾT KẾ</b>	
<b>KIỂM TRA</b>	TRƯƠNG THỊ PHƯƠNG LAN
<b>GIÁM ĐỐC</b>	HOÀNG LONG
<b>KT. VIỆN TRƯỞNG</b>	
<b>PHÓ VIỆN TRƯỞNG</b>	
<b>ĐÀO DUY HƯNG</b>	
<b>ỦY BAN NHÂN DÂN THÀNH PHỐ HÀ NỘI</b> <b>VIỆN QUY HOẠCH XÂY DỰNG HÀ NỘI</b>	