



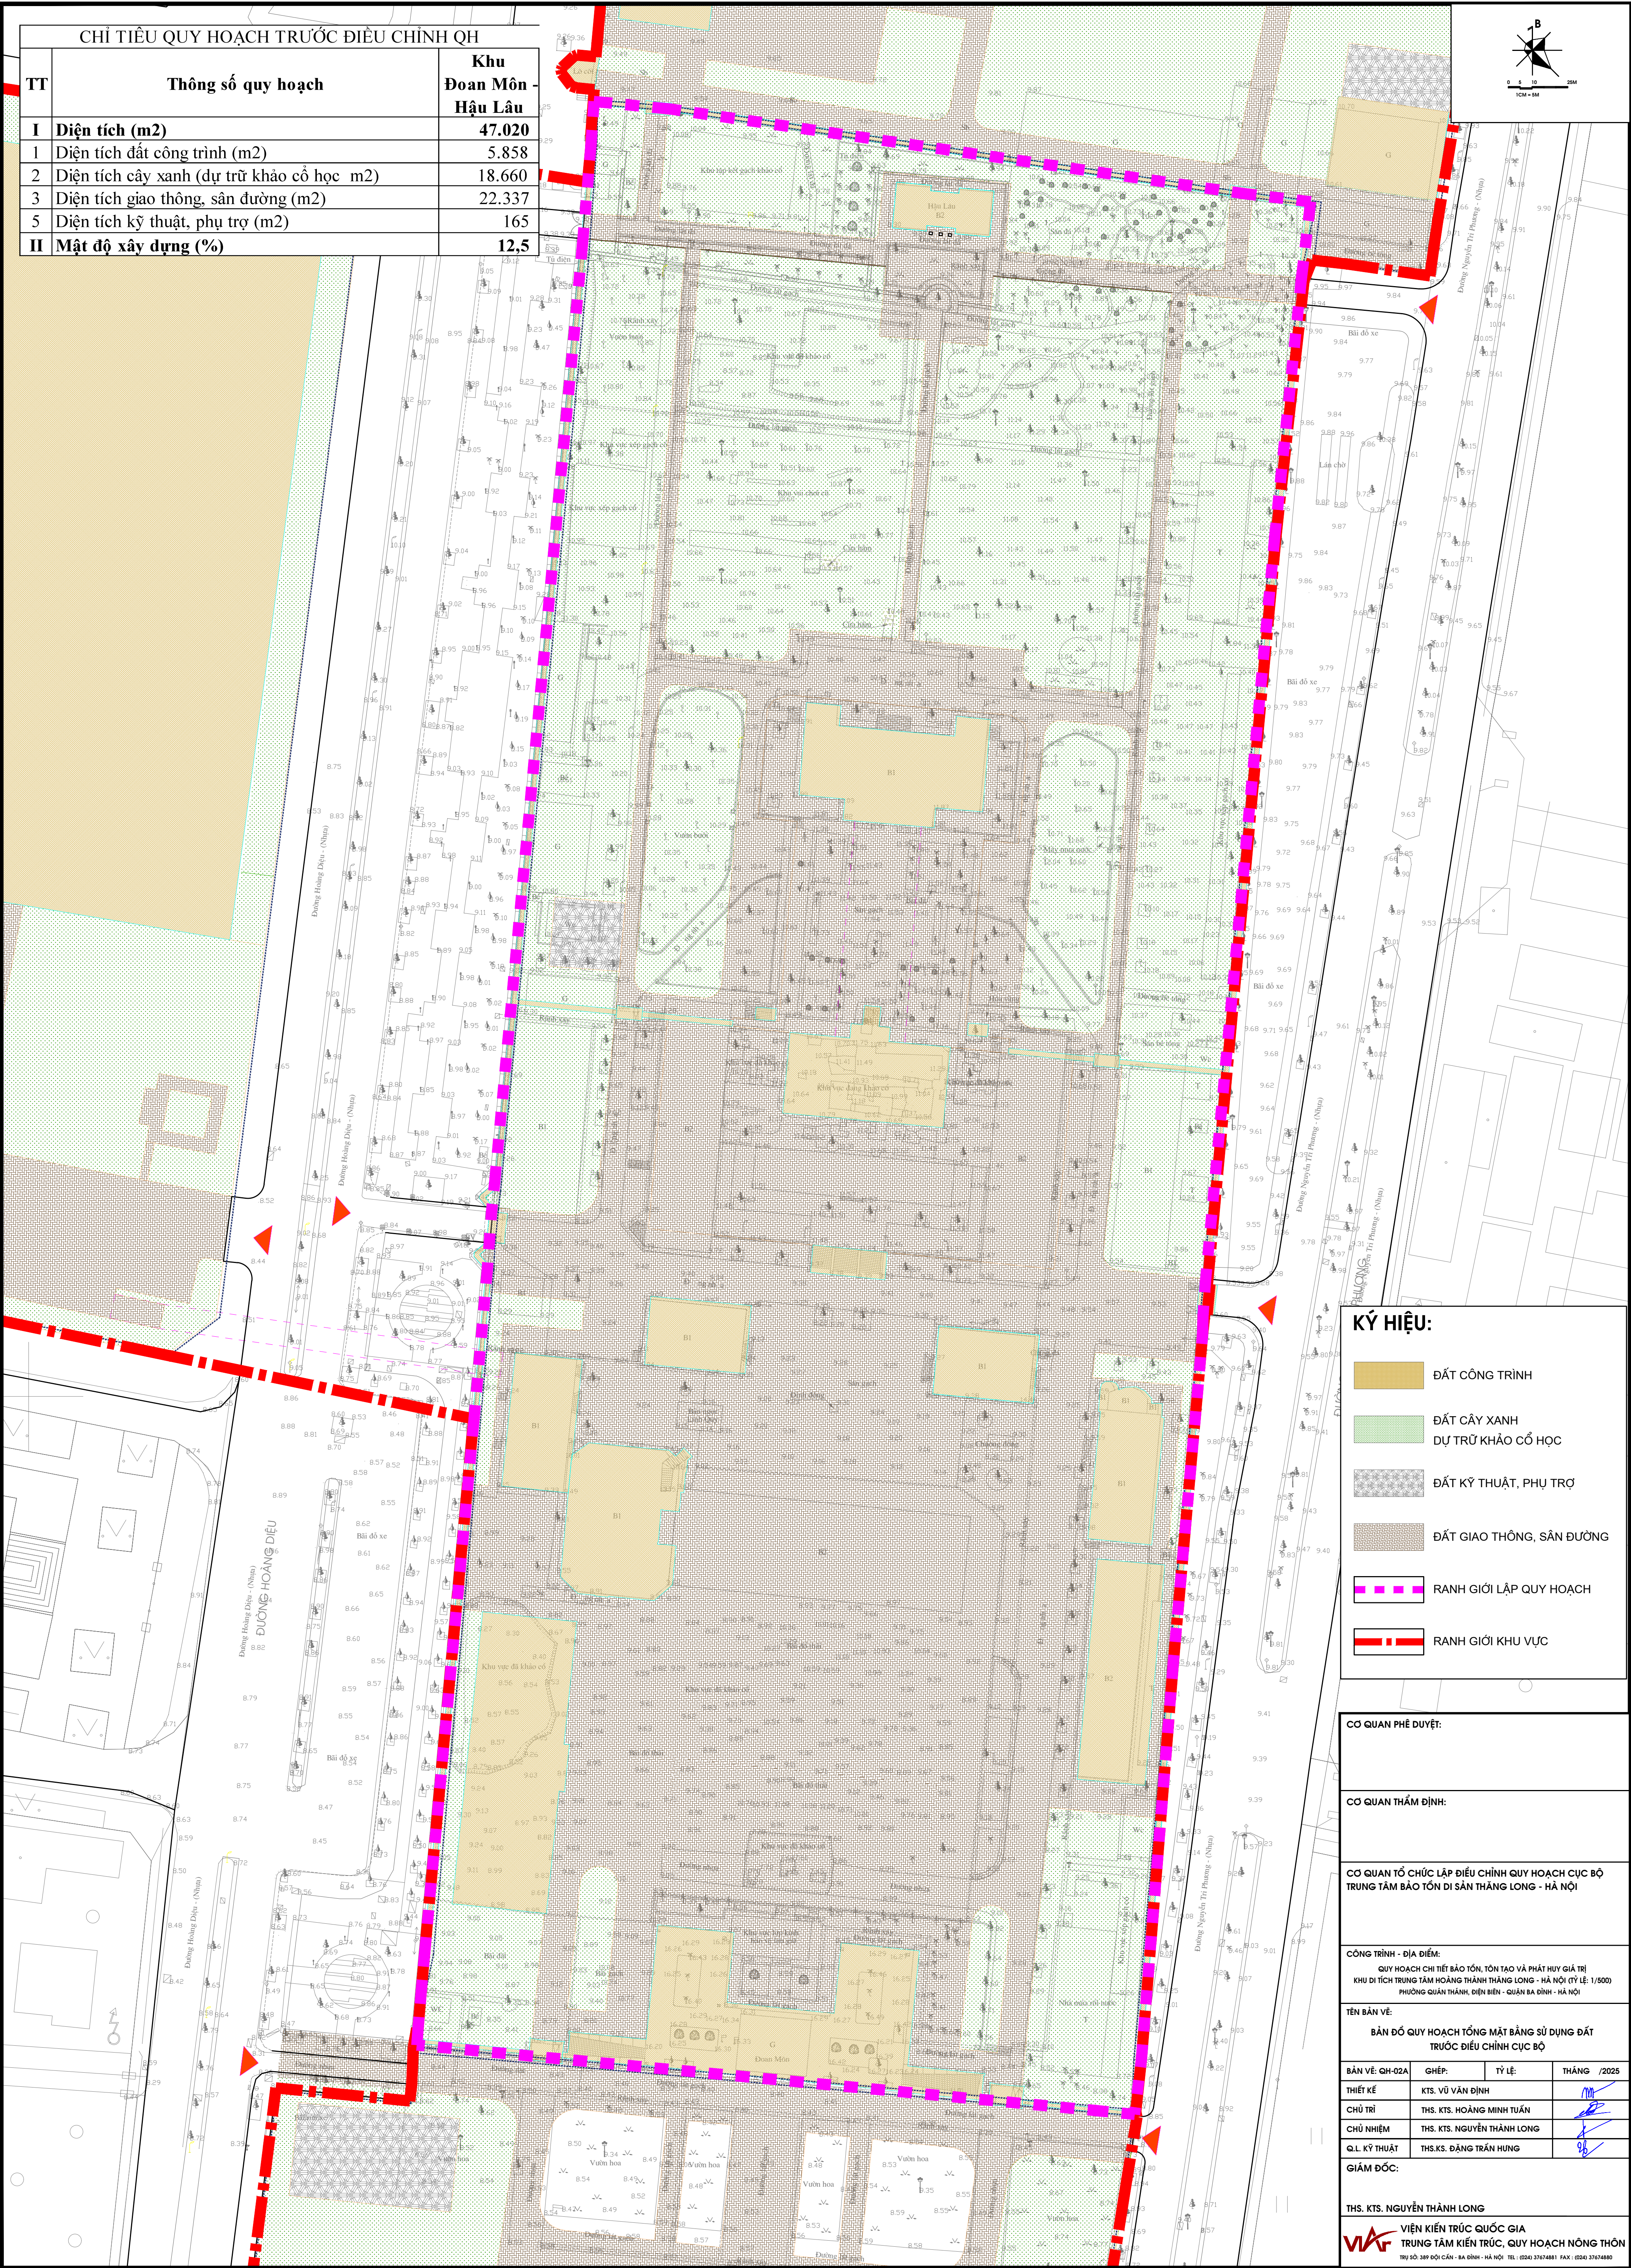

CHỈ TIÊU QUY HOẠCH TRƯỚC ĐIỀU CHỈNH QH		
TT	Thông số quy hoạch	Khu Đoan Môn Hậu Lâu
I	Diện tích (m2)	47.020
1	Diện tích đất công trình (m2)	5.858
2	Diện tích cây xanh (dự trữ khảo cổ học m2)	18.660
3	Diện tích giao thông, sân đường (m2)	22.337
5	Diện tích kỹ thuật, phụ trợ (m2)	165
II	Mật độ xây dựng (%)	12,5

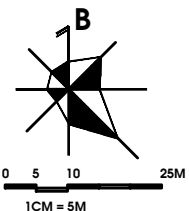

KÝ HIỆU:

- ĐẤT CÔNG TRÌNH
- ĐẤT CÂY XANH
DỰ TRỮ KHẢO CỔ HỌC
- ĐẤT KỸ THUẬT, PHỤ TRỢ
- ĐẤT GIAO THÔNG, SÂN ĐƯỜNG
- RANH GIỚI LẬP QUY HOẠCH
- RANH GIỚI KHU VỰC

CƠ QUAN PHÊ DUYỆT:

CƠ QUAN THẨM ĐỊNH:

CƠ QUAN TỔ CHỨC LẬP ĐIỀU CHỈNH QUY HOẠCH CỤC BỘ
TRUNG TÂM BẢO TỒN DI SẢN THĂNG LONG - HÀ NỘI

CÔNG TRÌNH - ĐỊA ĐIỂM:
QUY HOẠCH CHI TIẾT BẢO TỒN, TÔN TẠO VÀ PHÁT HUY GIÁ TRỊ
KHU DI TÍCH TRUNG TÂM HOÀNG THÀNH THĂNG LONG - HÀ NỘI (TỶ LỆ: 1/500)
PHƯỜNG QUÁN THÁNH, ĐIỆN BIÊN - QUẬN BA ĐÌNH - HÀ NỘI

TÊN BẢN VẼ:

BẢN ĐỒ QUY HOẠCH TỔNG MẶT BẰNG SỬ DỤNG ĐẤT
TRƯỚC ĐIỀU CHỈNH CỤC BỘ

BẢN VẼ: QH-02A	GHÉP:	TỶ LỆ:	THÁNG /2025
THIẾT KẾ	KTS. VŨ VĂN ĐỊNH		
CHỦ TRÌ	THS. KTS. HOÀNG MINH TUẤN		
CHỦ NHIỆM	THS. KTS. NGUYỄN THÀNH LONG		
QL. KỸ THUẬT	THS.KS. ĐẶNG TRẦN HUNG		

GIÁM ĐỐC:

THS. KTS. NGUYỄN THÀNH LONG

VIA VIỆN KIẾN TRÚC QUỐC GIA
TRUNG TÂM KIẾN TRÚC, QUY HOẠCH NÔNG THÔN
TRỤ SỞ: 349 ĐOỊ CÁN - BA ĐÌNH - HÀ NỘI TEL: (024) 37674881 FAX: (024) 37674880

QUY HOẠCH CHI TIẾT BẢO TỒN, TÔN TẠO VÀ PHÁT HUY GIÁ TRỊ KHU DI TÍCH TRUNG TÂM HOÀNG THÀNH THĂNG LONG - HÀ NỘI (TỶ LỆ 1/500)
BẢN ĐỒ QUY HOẠCH TỔNG MẶT BẰNG SỬ DỤNG ĐẤT QH-02A
TR C BỊ U CH NH C C B