


DANH MỤC CÔNG TRÌNH TRƯỚC ĐIỀU CHỈNH QH

STT	KÝ HIỆU	KÝ HIỆU - TÊN CÔNG TRÌNH
1	CT 02	ĐOÀN MÔN
2	CT 124	HẦM KÍNH
3	CT 17	CỤC TÁC CHIẾN
4	QH 02	HẦM CỤC TÁC CHIẾN
5	CT 18	NHÀ TRUNG BẦY SỐ 1
6	CT 21	NHÀ TRUNG BẦY SỐ 2
7	CT 20	NHÀ TRUNG BẦY SỐ 3
8	CT 19	NHÀ TRUNG BẦY SỐ 4
9	CT 16	NHÀ TRUNG BẦY SỐ 5
10	QH 03	SÂN NGHỈ LỄ TRUNG TÂM
11	CT 03	NỀN, THÉM ĐIỆN KÍNH THIÊN
12	CT 04	ĐIỆN KÍNH THIÊN (NGHIÊN CỨU PHỤC DỰNG)
13	CT 05	NHÀ, HẦM D67
14	CT 08	TƯỜNG CỐNG HÀNH CUNG
15	CT 129	CỬA HẦM CÁCH MẠNG
16	CT 06	HẬU LẦU



MINH HỌA KHU VỰC TRUNG TÂM

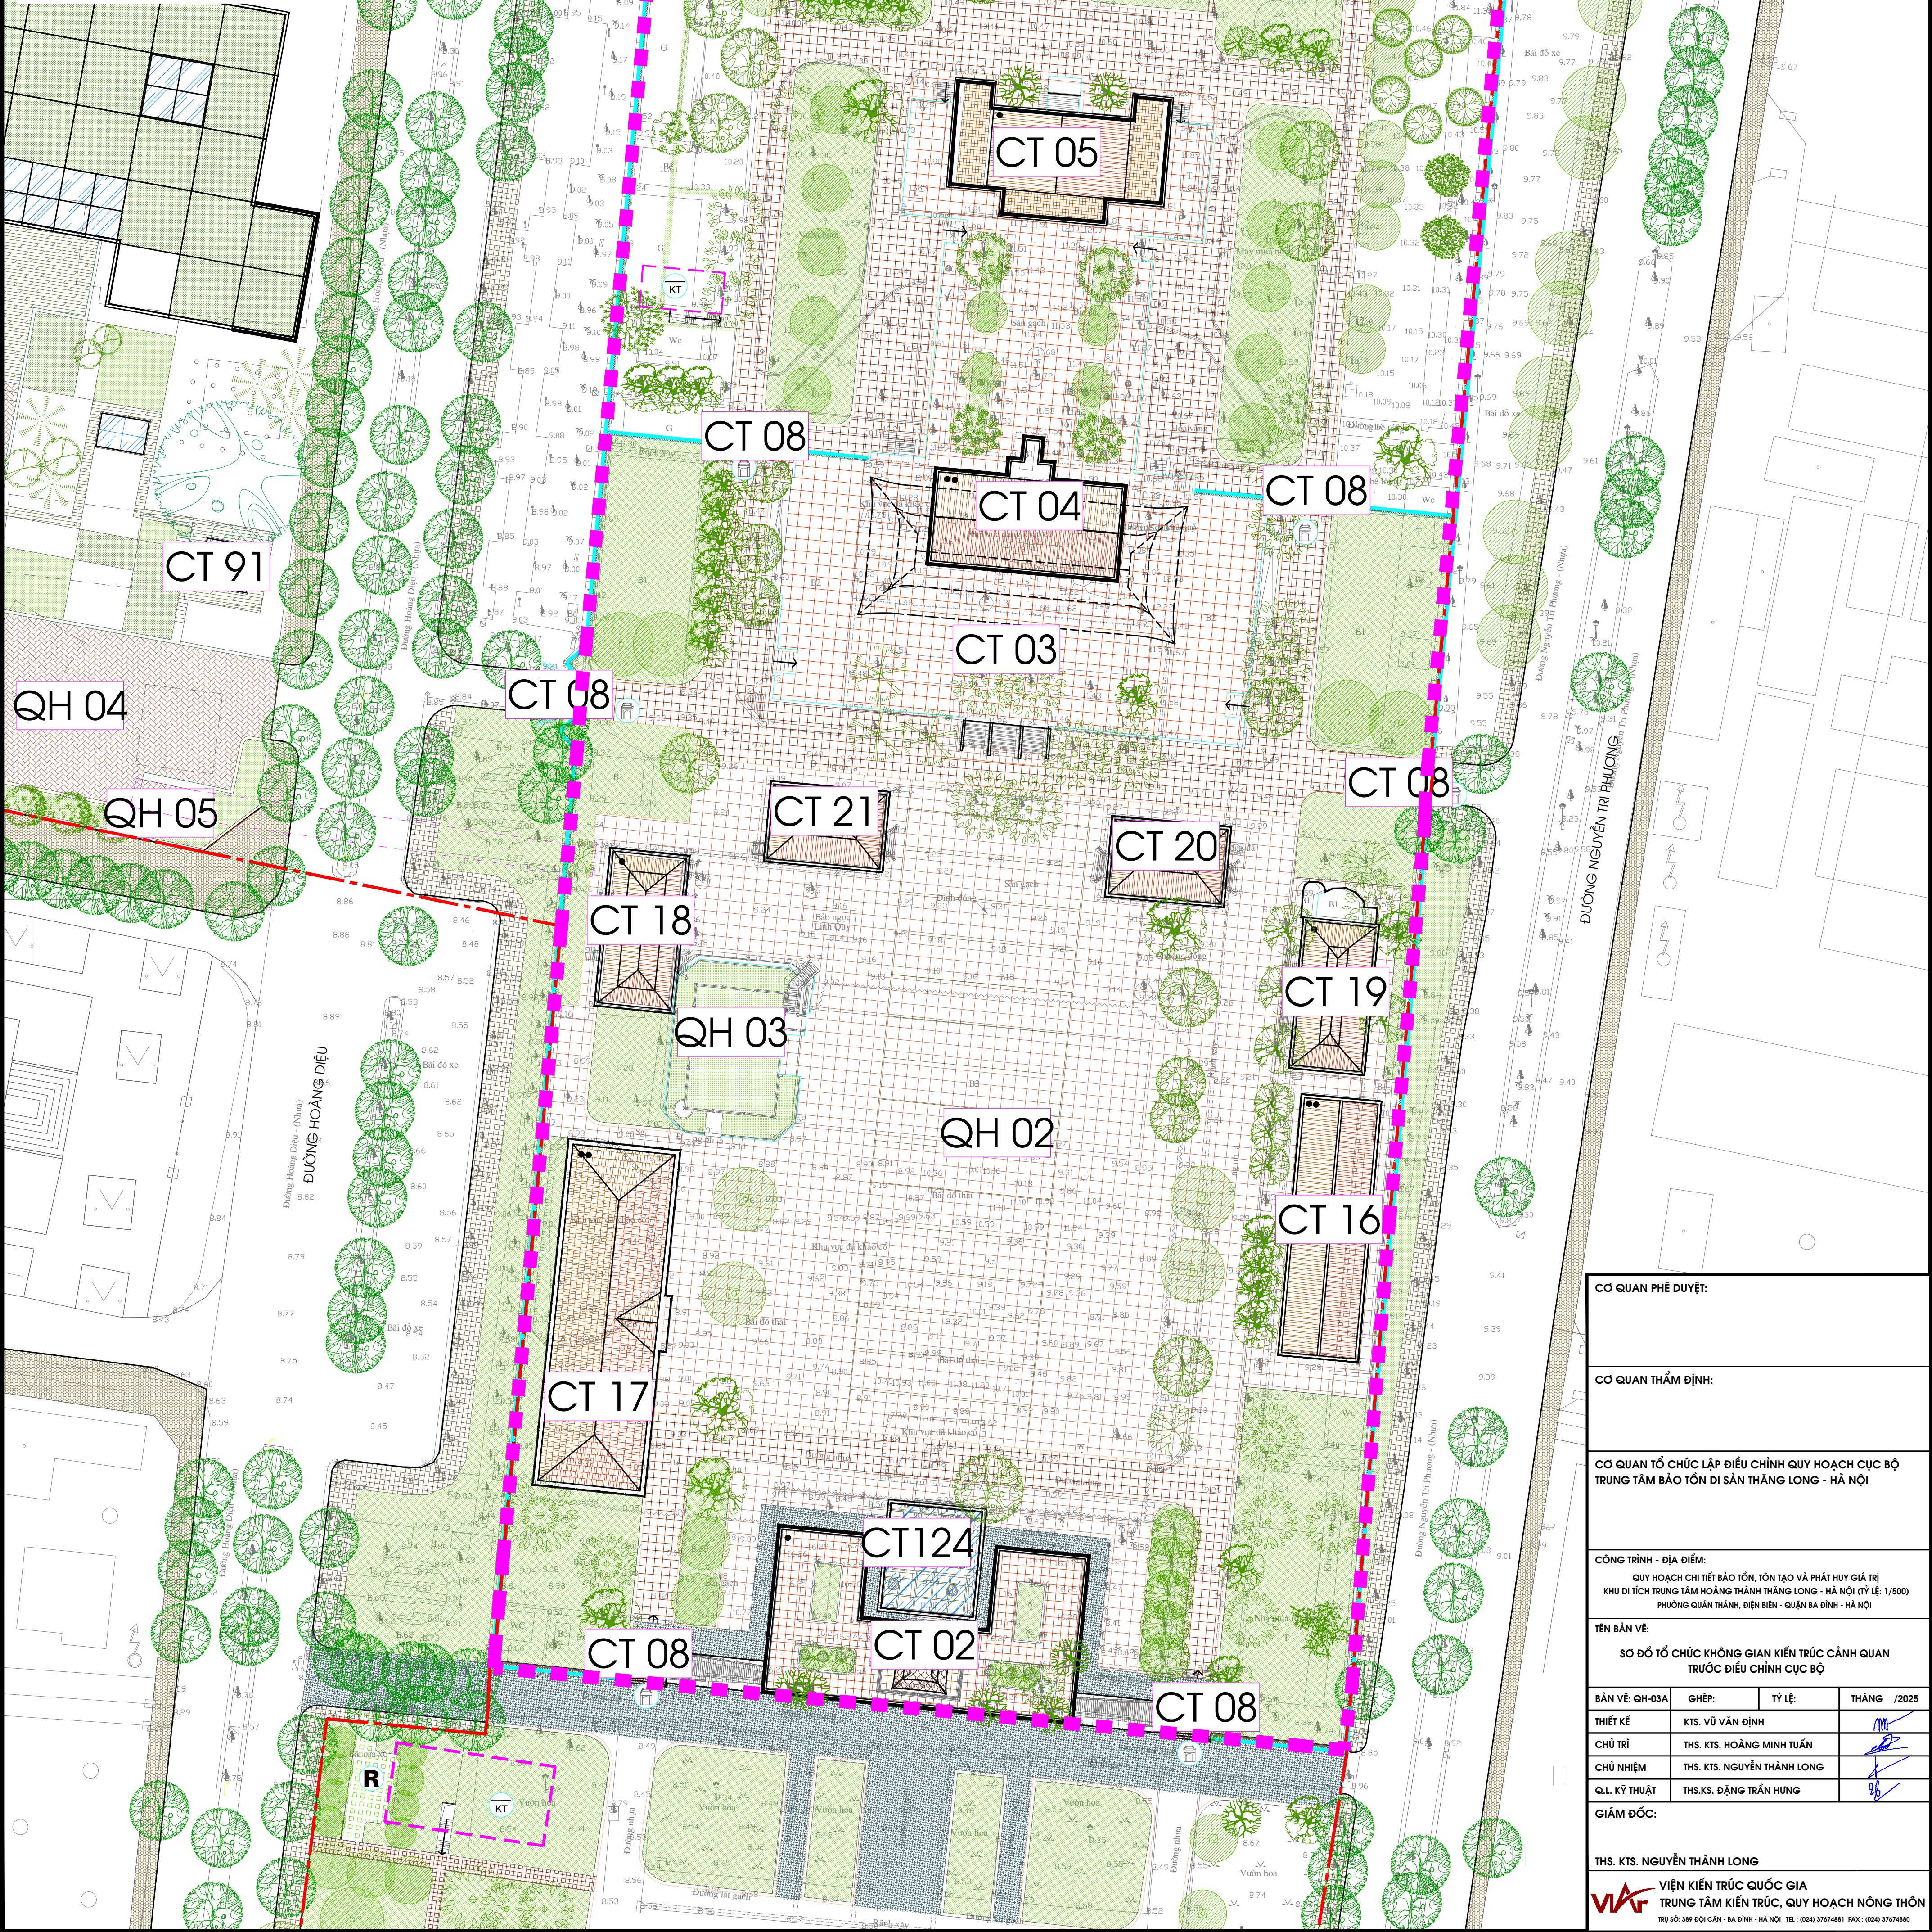

CƠ QUAN PHÊ DUYỆT:			
CƠ QUAN THẨM ĐỊNH:			
CƠ QUAN TỔ CHỨC LẬP ĐIỀU CHỈNH QUY HOẠCH CỤC BỘ TRUNG TÂM BẢO TỒN DI SẢN THĂNG LONG - HÀ NỘI			
CÔNG TRÌNH - ĐỊA ĐIỂM: QUY HOẠCH CHI TIẾT BẢO TỒN, TÔN TẠO VÀ PHÁT HUY GIÁ TRỊ KHU DI TÍCH TRUNG TÂM HOÀNG THÀNH THĂNG LONG - HÀ NỘI (TỶ LỆ: 1/500) PHƯỜNG QUẬN THÁNH, ĐIỆN BIÊN - QUẬN BA DINH - HÀ NỘI			
TÊN BẢN VẼ: SƠ ĐỒ TỔ CHỨC KHÔNG GIAN KIẾN TRÚC CẢNH QUAN TRƯỚC ĐIỀU CHỈNH CỤC BỘ			
BẢN VẼ: QH-03A	GHIẾP:	TỶ LỆ:	THÁNG /2025
THIẾT KẾ	KTS. VŨ VĂN DỊNH		
CHỦ TRÌ	THS. KTS. HOÀNG MINH TUẤN		
CHỦ NHIỆM	THS. KTS. NGUYỄN THÀNH LONG		
QL. KỸ THUẬT	THS.KS. ĐẶNG TRẦN HUNG		
GIÁM ĐỐC:			
THS. KTS. NGUYỄN THÀNH LONG			
VIỆN KIẾN TRÚC QUỐC GIA TRUNG TÂM KIẾN TRÚC, QUY HOẠCH NÔNG THÔN			
TRỤ SỞ: 349 ĐOÀN CÁN - BA DINH - HÀ NỘI TEL: (024) 37674881 FAX: (024) 37674880			
QUY HOẠCH CHI TIẾT BẢO TỒN, TÔN TẠO VÀ PHÁT HUY GIÁ TRỊ KHU DI TÍCH TRUNG TÂM HOÀNG THÀNH THĂNG LONG - HÀ NỘI (TỶ LỆ: 1/500)			
SƠ ĐỒ TỔ CHỨC KHÔNG GIAN KIẾN TRÚC CẢNH QUAN			
TR C ĐỒ CHỈNH CỤC BỘ			
QH-03A			