



DANH MỤC CÁC CÔNG TRÌNH SAU ĐC QUY HOẠCH		
STT	KÝ HIỆU	KÝ HIỆU - TÊN CÔNG TRÌNH
1	CT 02	ĐOÀN MÔN
2	CT 124	HẦM KINH
3	QH 02	HẦM CỤC TÁC CHIẾN
4	CT 18	NHÀ TRUNG BẦY SỐ 1
5	CT 19	NHÀ TRUNG BẦY SỐ 4
6	CT 16	NHÀ TRUNG BẦY SỐ 5
7	QH 03	SÂN NGHỈ LỄ TRUNG TÂM
8	CT 03	NỀN, THÊM ĐIỆN KÍNH THIÊN
9	CT 04	ĐIỀN KÍNH THIÊN (NGHIÊN CỨU PHỤC DỰNG)
10	CT 05	NHÀ, HẦM D67
11	CT 08	TƯỜNG CÔNG HÀNH CUNG
12	CT 129	CỬA HẦM CÁCH MẠNG
13	CT 06	HẬU LẦU





MINH HỌA KHU VỰC TRUNG TÂM

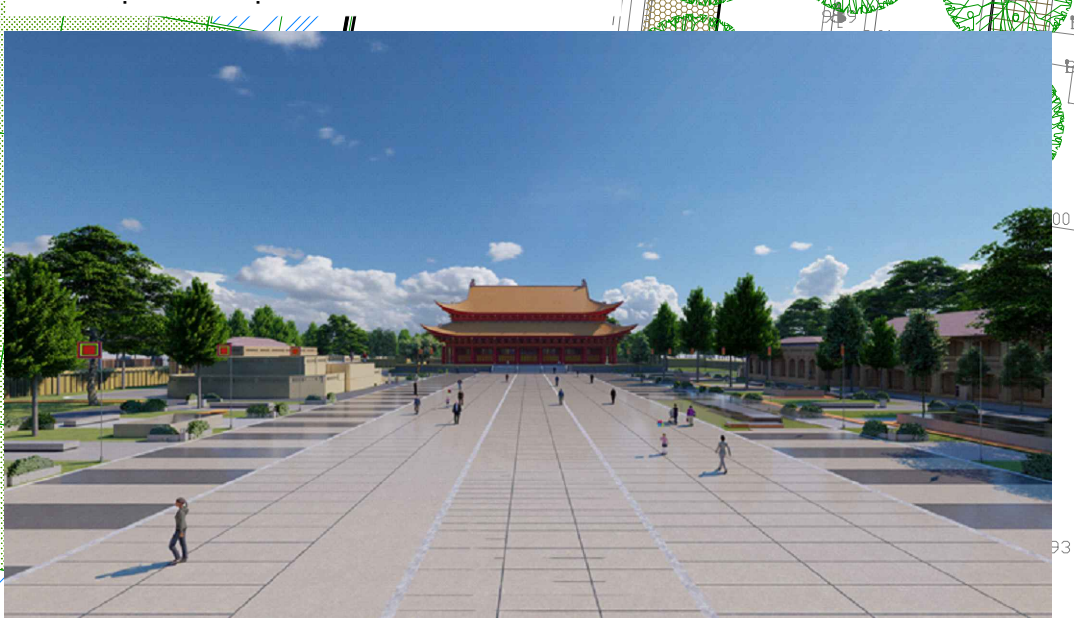

MINH HỌA KHU VỰC ĐIỀN KÍNH THIÊN

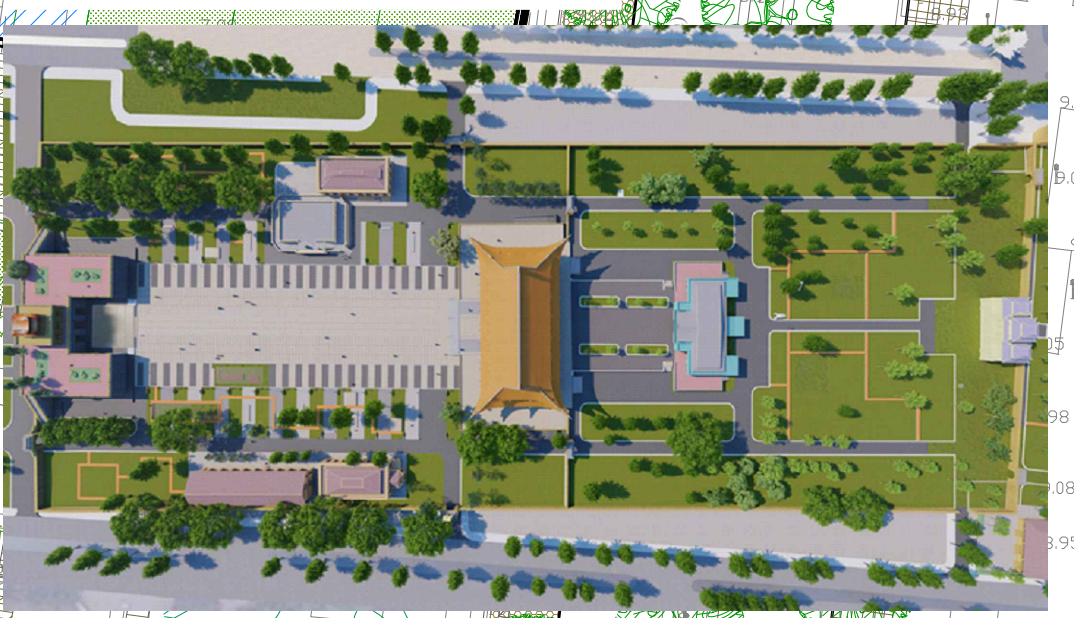

MINH HỌA M T B NG T NG TH KHU V C ĐI UCH NH

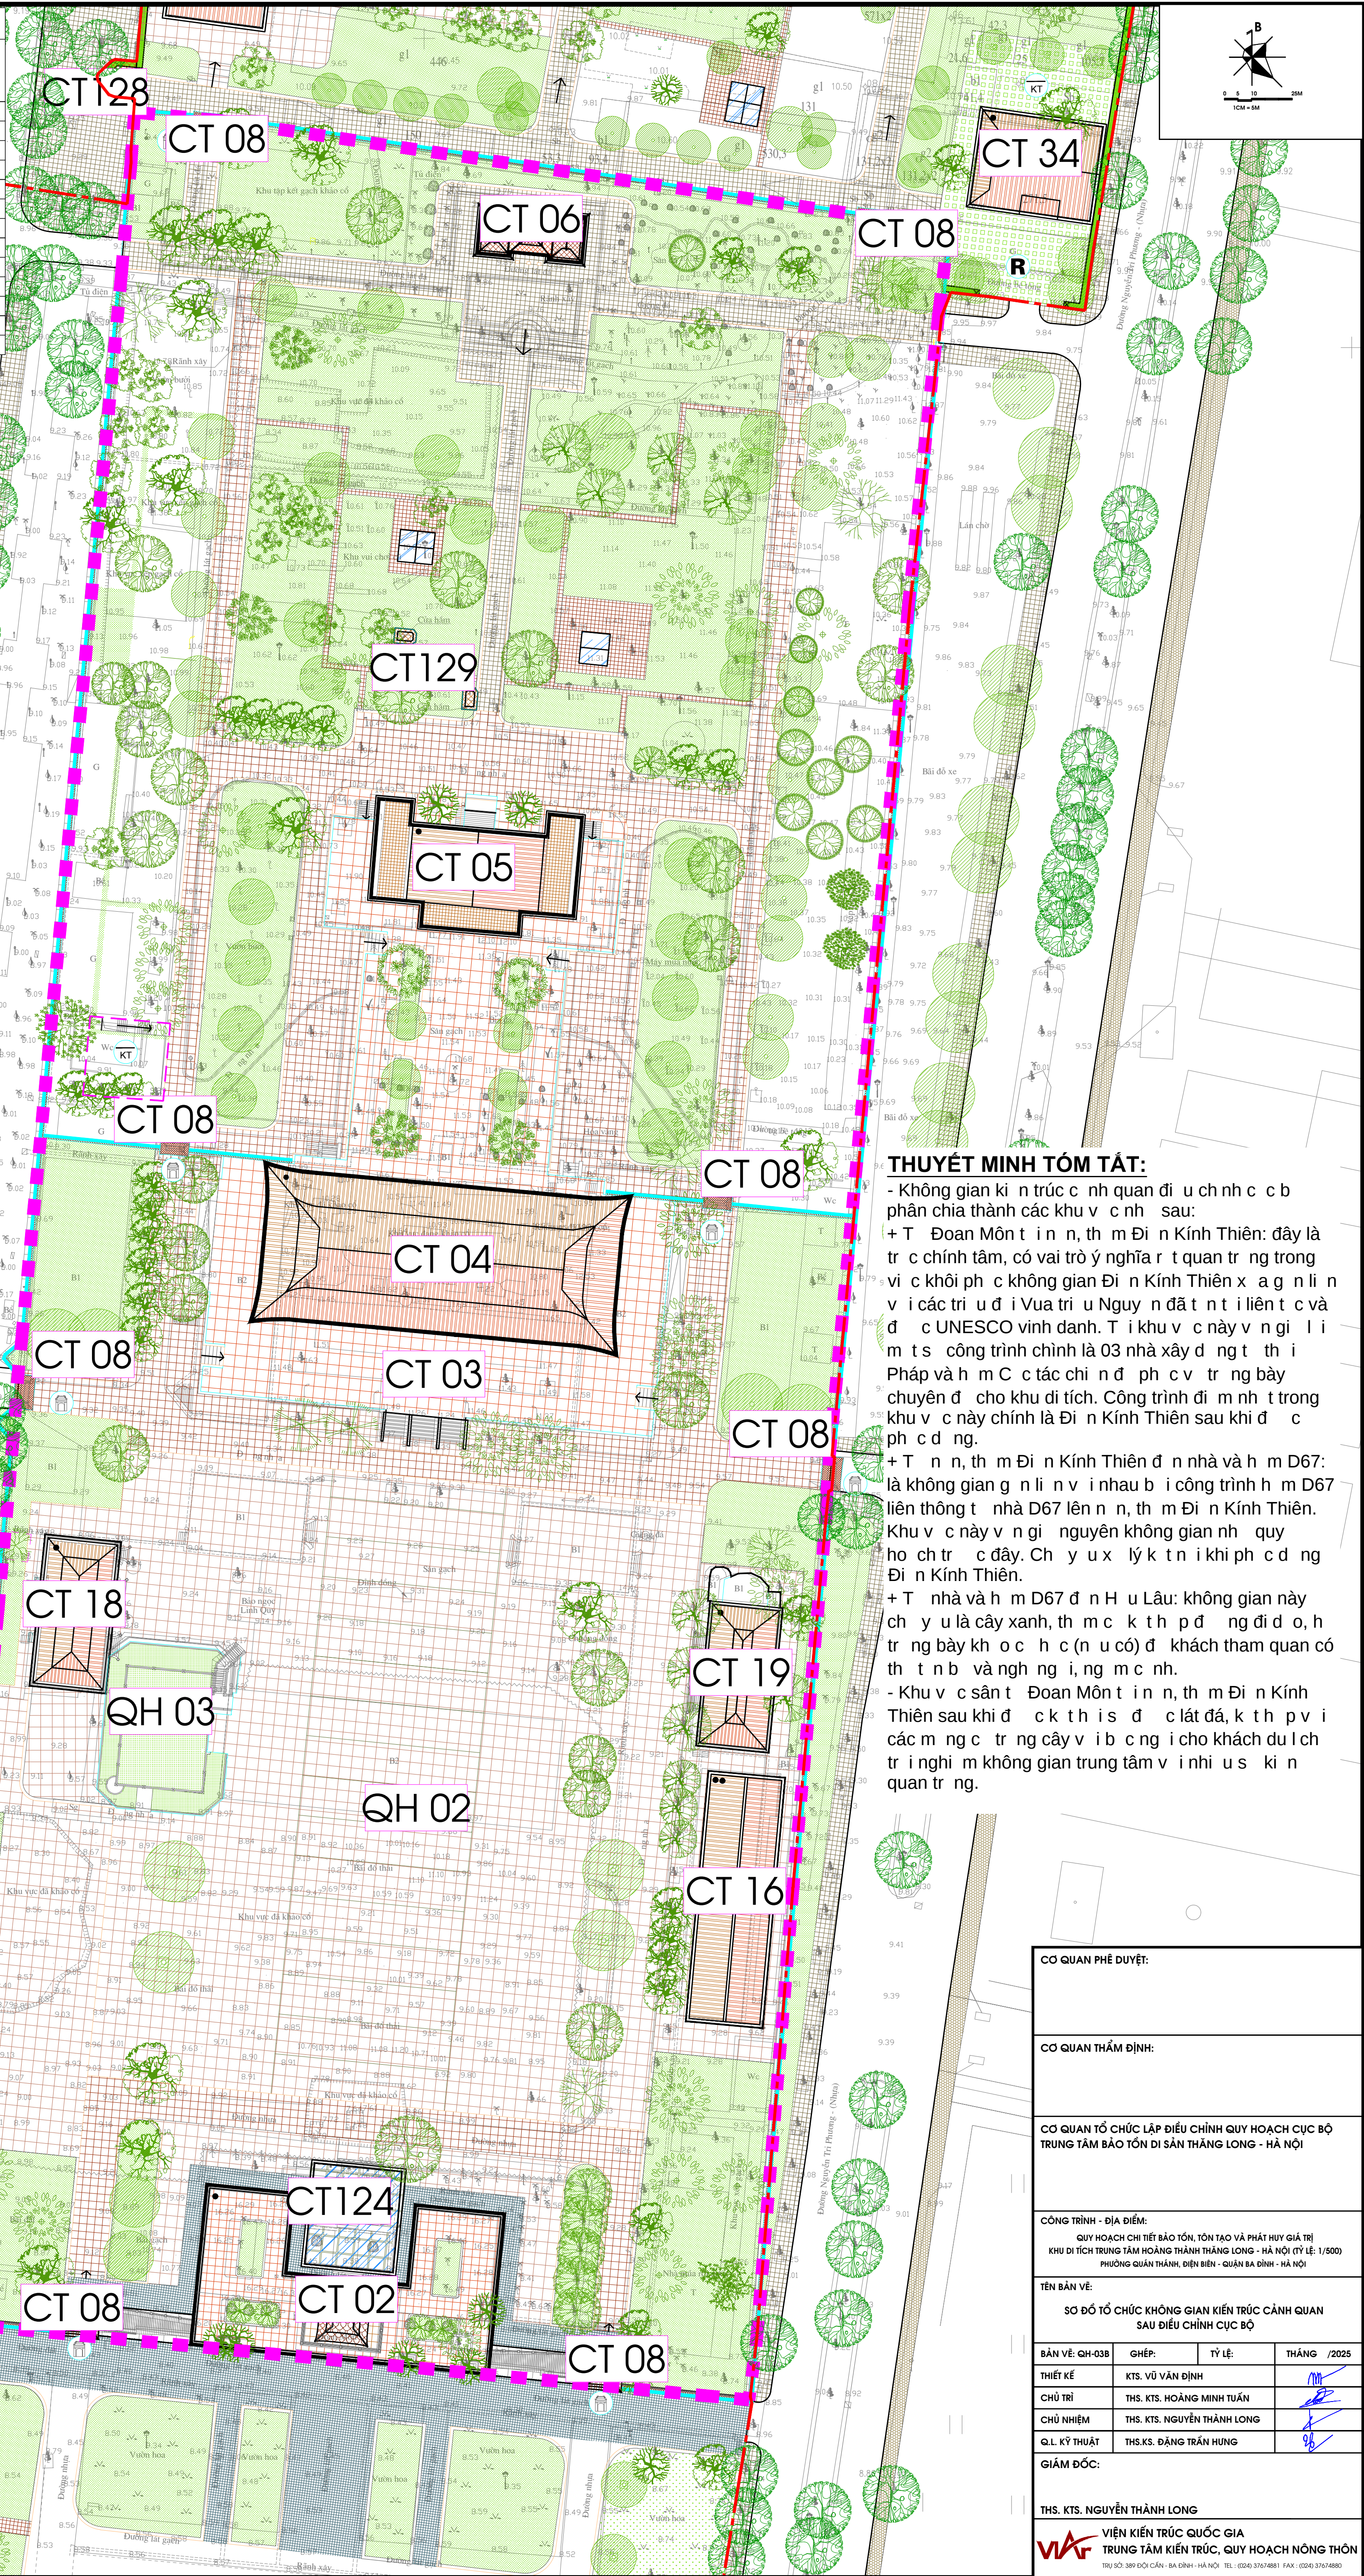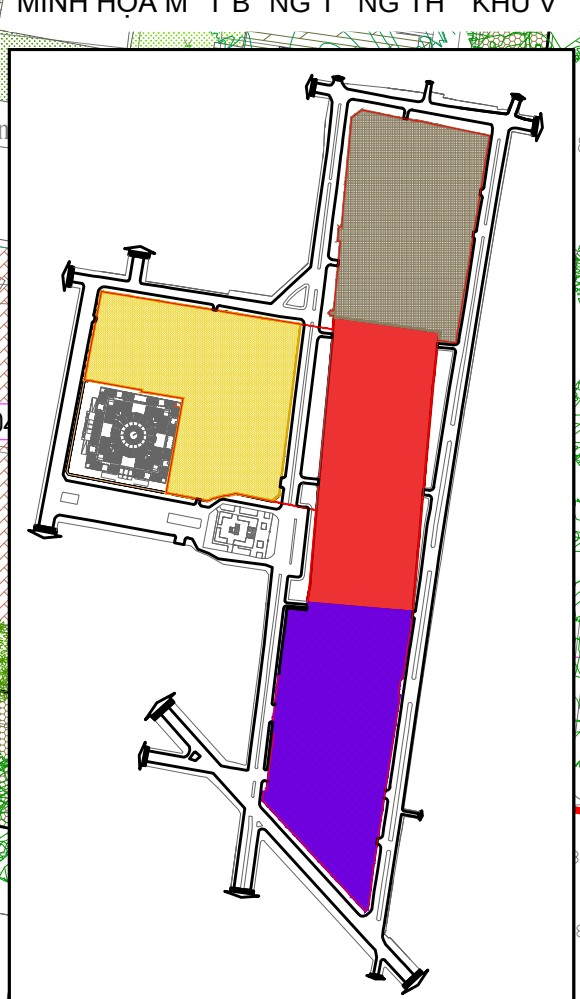

THUYẾT MINH TÓM TẮT:


CƠ QUAN PHÊ DUYỆT:			
CƠ QUAN THẨM ĐỊNH:			
CƠ QUAN TỔ CHỨC LẬP ĐIỀU CHỈNH QUY HOẠCH CỤC BỘ TRUNG TÂM BẢO TỒN DI SẢN THĂNG LONG - HÀ NỘI			
CÔNG TRÌNH - ĐỊA ĐIỂM: QUY HOẠCH CHI TIẾT BẢO TỒN, TÔN TẠO VÀ PHÁT HUY GIÁ TRỊ KHU DI TÍCH TRUNG TÂM HOÀNG THÀNH THĂNG LONG - HÀ NỘI (TỶ LỆ: 1/500) PHƯỜNG QUẬN THĂNG LONG, DIỆN BIÊN - QUẬN BA DÌNH - HÀ NỘI			
TÊN BẢN VẼ: SƠ ĐỒ TỔ CHỨC KHÔNG GIAN KIẾN TRÚC CẢNH QUAN SAU ĐIỀU CHỈNH CỤC BỘ			
BẢN VẼ: QH-03B	GHÉP:	TỶ LỆ:	THÁNG /2025
THIẾT KẾ	KTS. VŨ VĂN ĐÌNH		
CHỦ TRÌ	THS. KTS. HOÀNG MINH TUẤN		
CHỦ NHIỆM	THS. KTS. NGUYỄN THÀNH LONG		
QL. KỸ THUẬT	THS.KS. ĐẶNG TRẦN HUNG		
GIÁM ĐỐC:			
THS. KTS. NGUYỄN THÀNH LONG			
VIỆN KIẾN TRÚC QUỐC GIA TRUNG TÂM KIẾN TRÚC, QUY HOẠCH NÔNG THÔN			
TRỤ SỞ: 389 ĐOY CÁN - BA DÌNH - HÀ NỘI. TEL: (024) 37674881 FAX: (024) 37674880			