
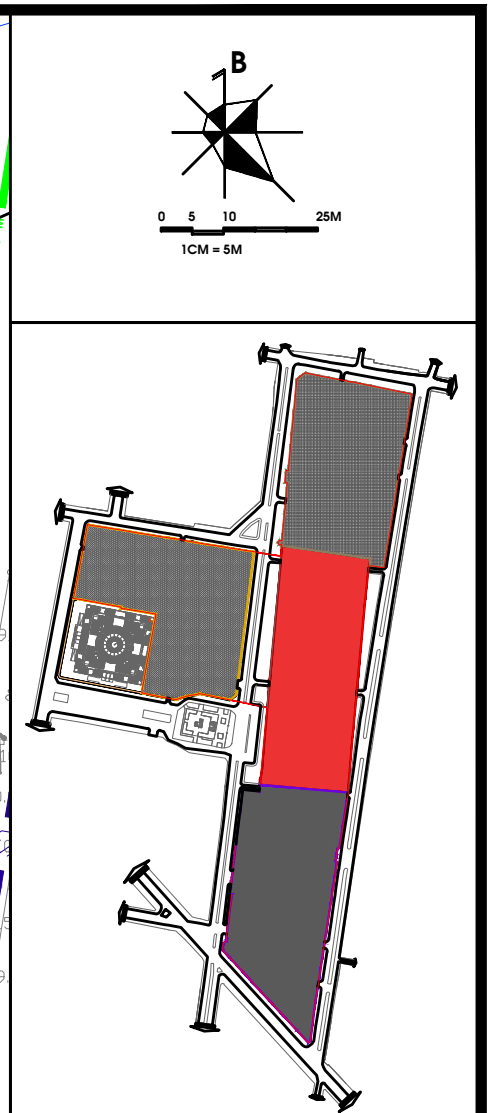
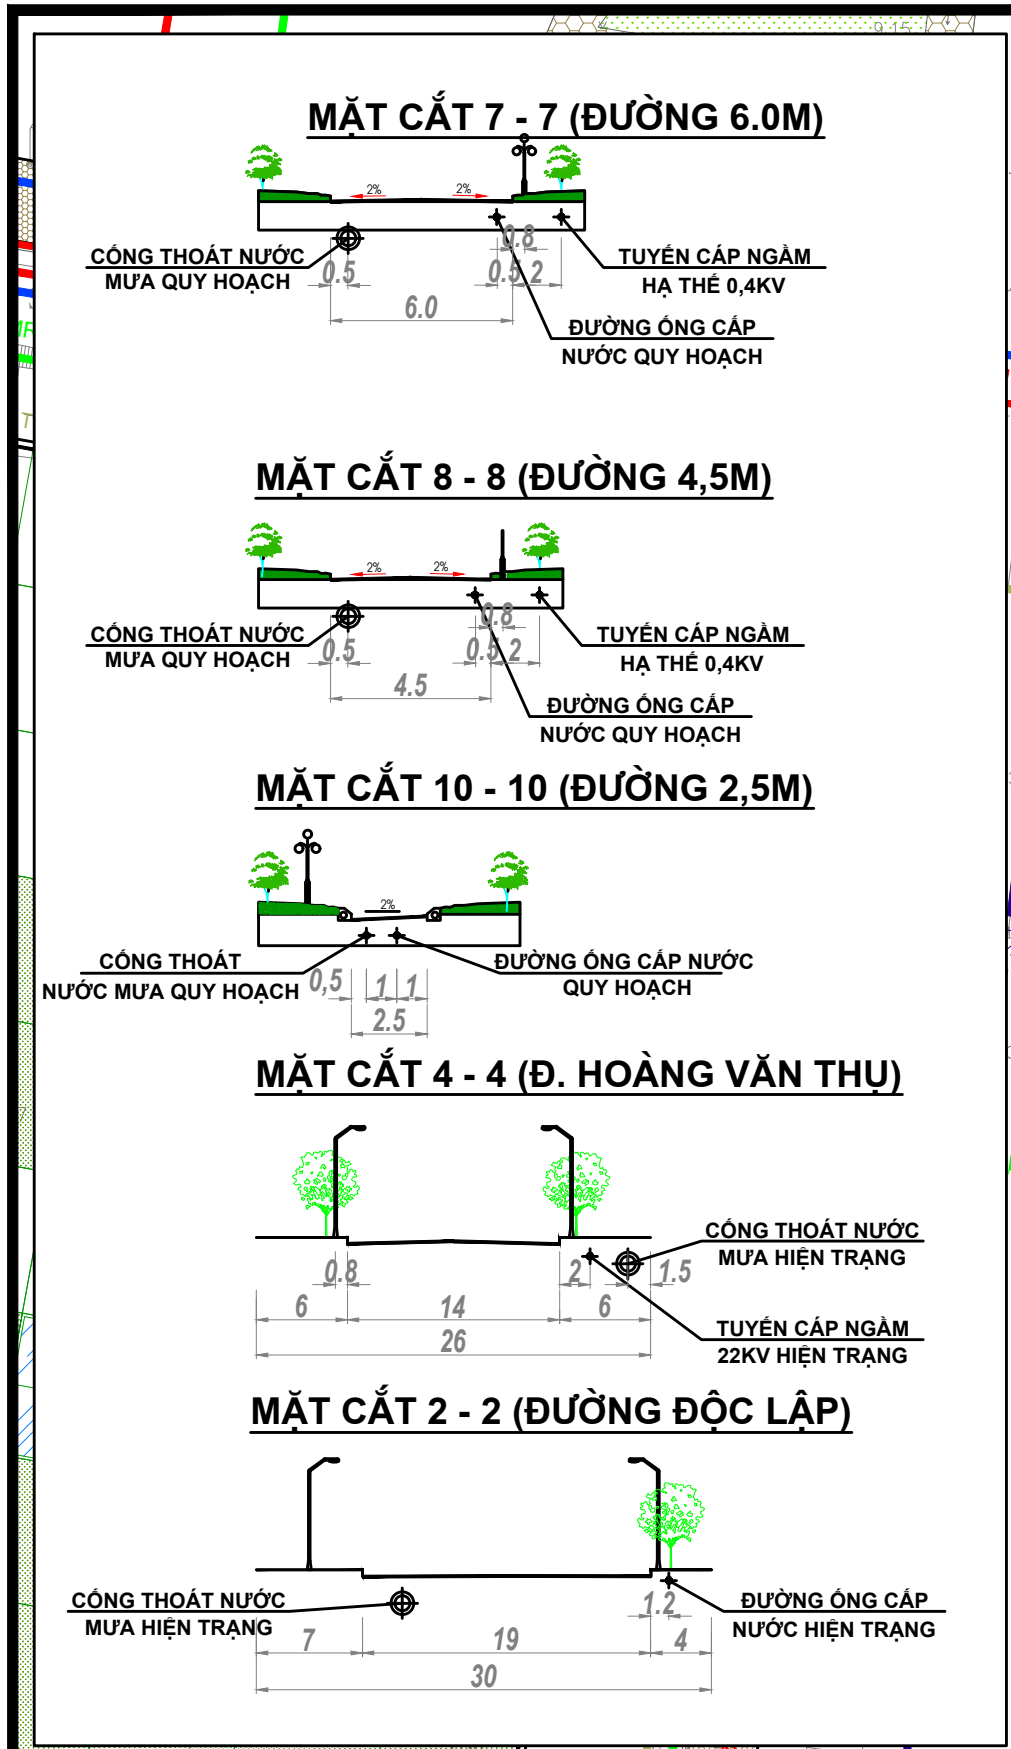


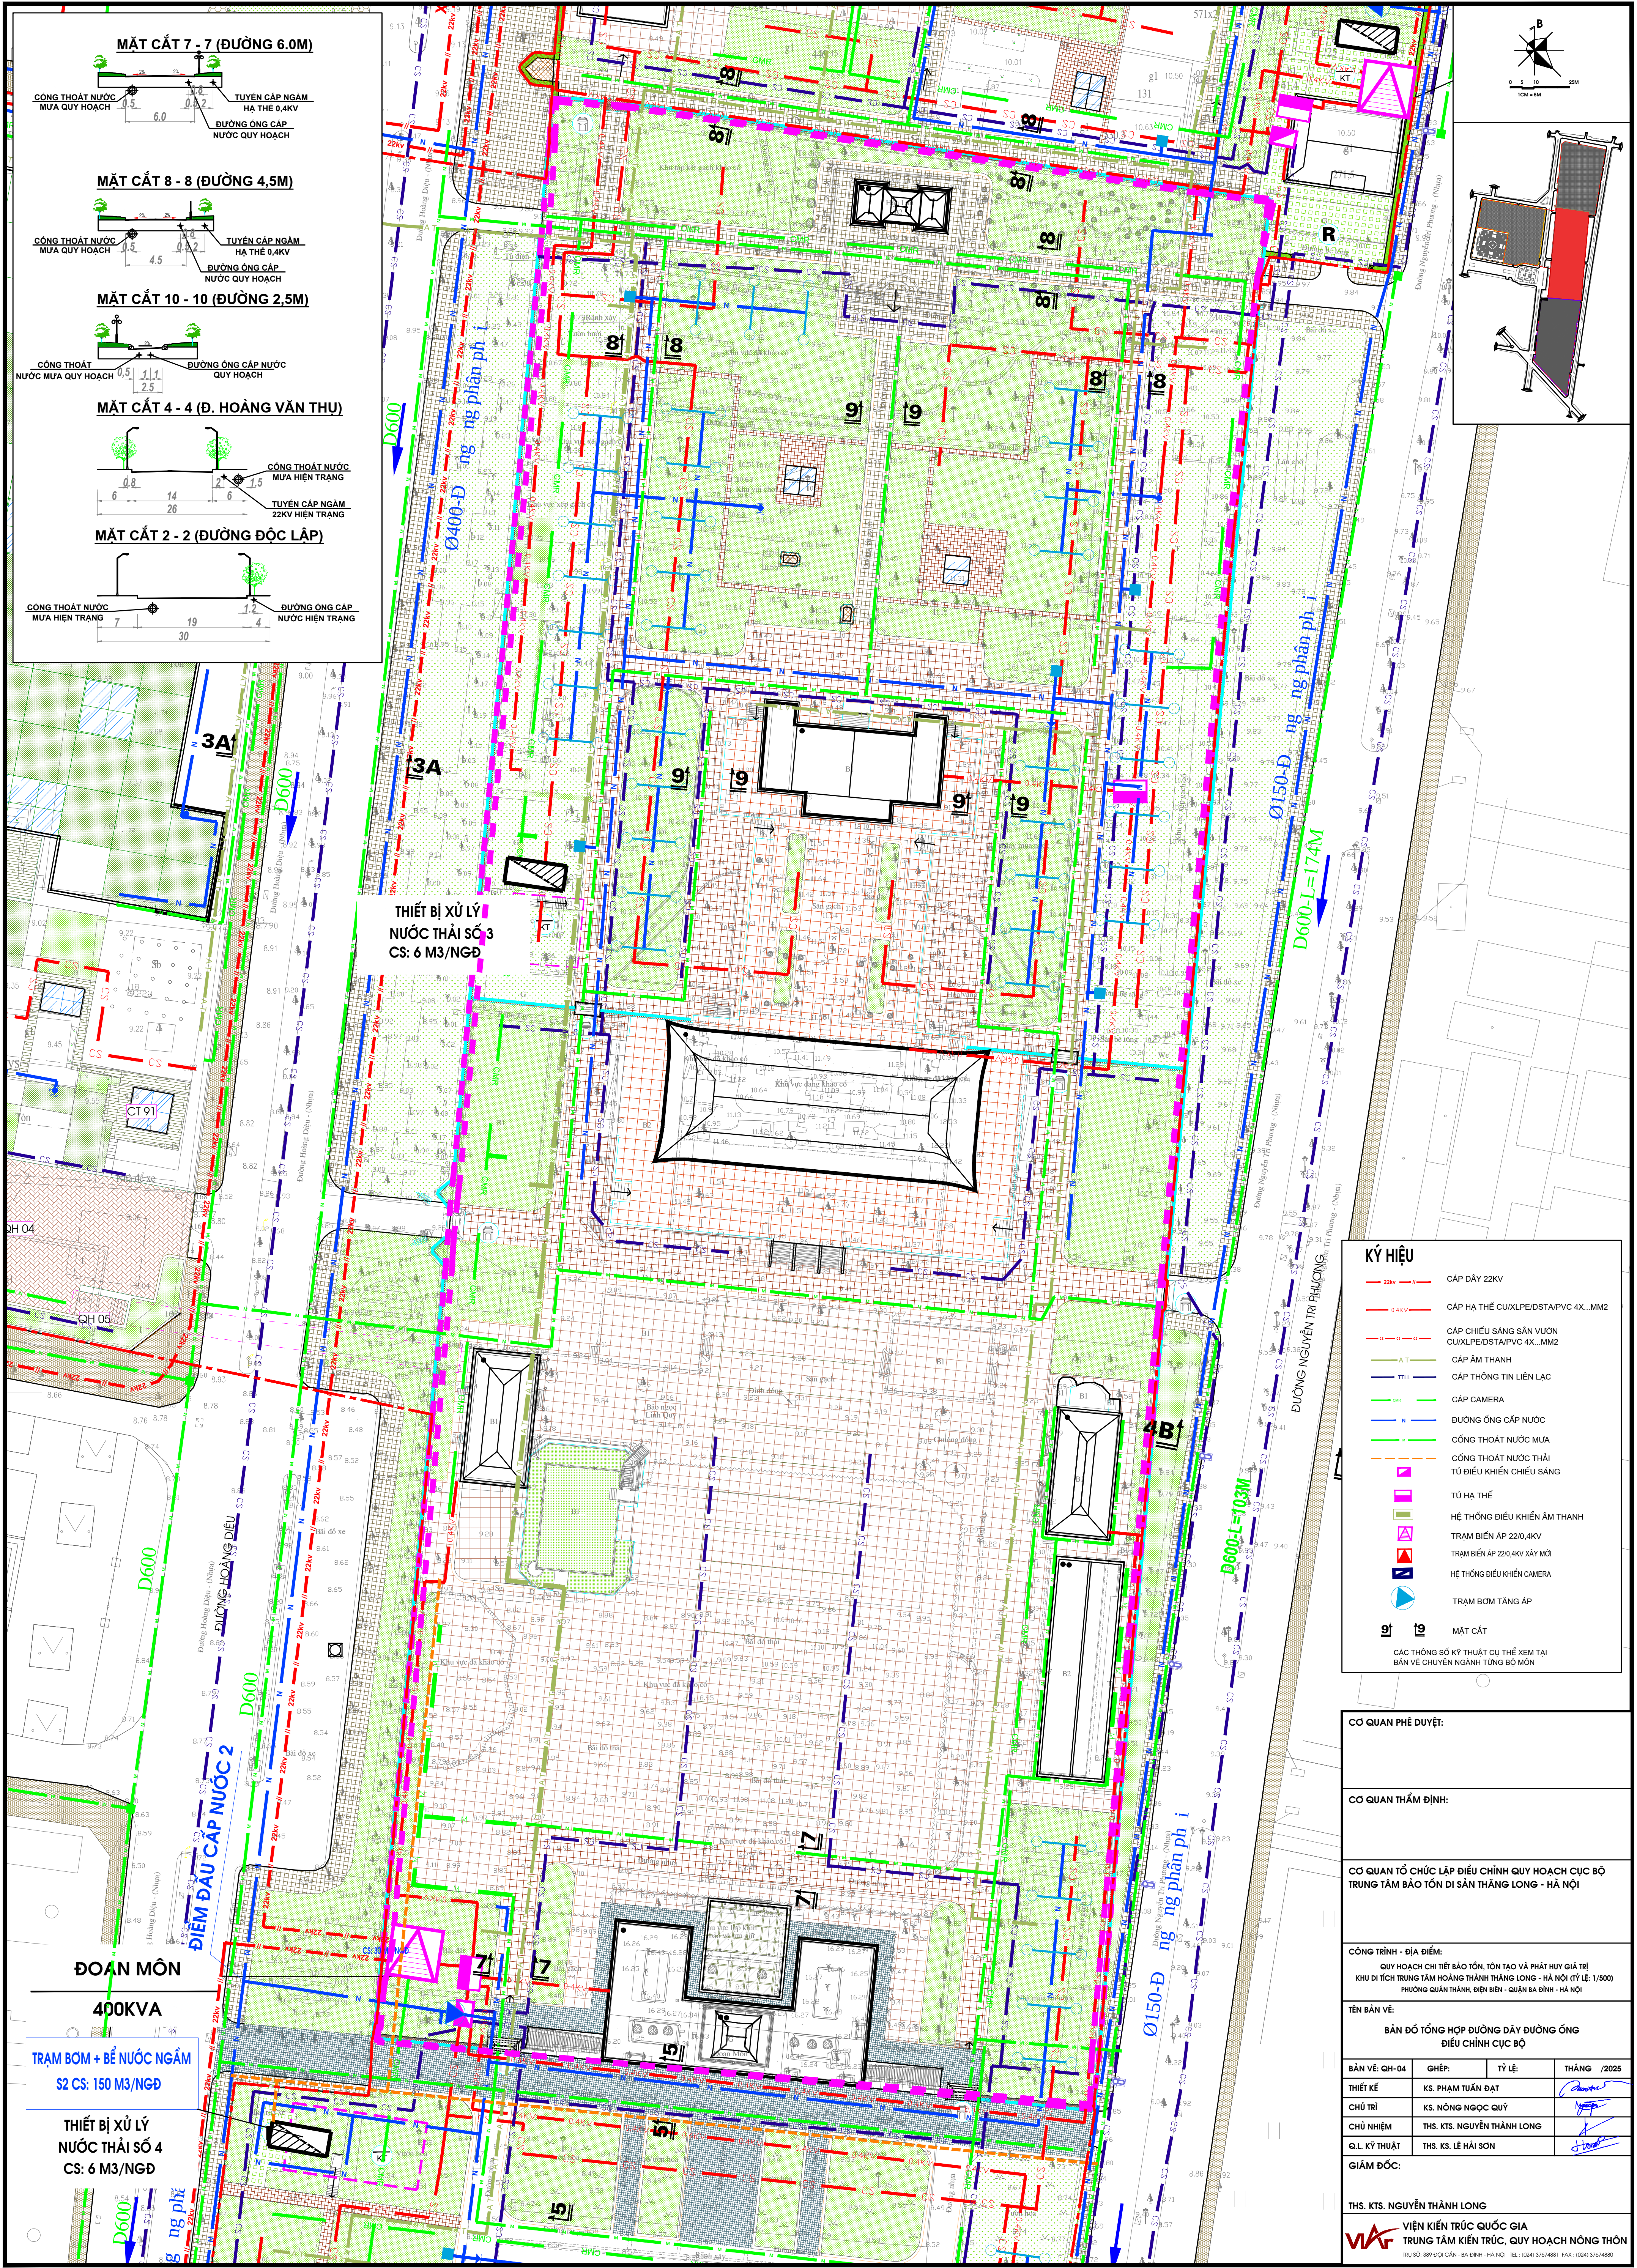

THIẾT BỊ XỬ LÝ NƯỚC THẢI SỐ 3
CS: 6 M3/NGĐ

KÝ HIỆU	
	CÁP DÂY 22KV
	CÁP HẠ THẾ CU/XLPE/DSTA/PVC 4X...MM2
	CÁP CHIẾU SÁNG SÂN VƯỜN CU/XLPE/DSTA/PVC 4X...MM2
	CÁP ẨM THANH
	CÁP THÔNG TIN LIÊN LẠC
	CÁP CAMERA
	ĐƯỜNG ỐNG CÁP NƯỚC
	CỐNG THOÁT NƯỚC MƯA
	CỐNG THOÁT NƯỚC THẢI
	TỦ ĐIỀU KHIỂN CHIẾU SÁNG
	TỦ HẠ THẾ
	HỆ THỐNG ĐIỀU KHIỂN ẨM THANH
	TRẠM BIẾN AP 220,4KV
	TRẠM BIẾN AP 220,4KV XÂY MỚI
	HỆ THỐNG ĐIỀU KHIỂN CAMERA
	TRẠM BƠM TĂNG AP
	MẶT CẮT
CÁC THÔNG SỐ KỸ THUẬT CỤ THỂ XEM TẠI BẢN VẼ CHUYÊN NGÀNH TUNG BỐ MÓN	

CƠ QUAN PHÊ DUYỆT:			
CƠ QUAN THẨM ĐỊNH:			
CƠ QUAN TỔ CHỨC LẬP ĐIỀU CHỈNH QUY HOẠCH CỤC BỘ TRUNG TÂM BẢO TỒN DI SẢN THĂNG LONG - HÀ NỘI			
CÔNG TRÌNH - ĐỊA ĐIỂM: QUY HOẠCH CHI TIẾT BẢO TỒN, TÔN TẠO VÀ PHÁT HUY GIÁ TRỊ KHU DI TÍCH TRUNG TÂM HOÀNG THÀNH THĂNG LONG - HÀ NỘI (TỶ LỆ: 1/500) PHƯỜNG QUẬN THÁNH, ĐIỆN BIÊN - QUẬN BA ĐÌNH - HÀ NỘI			
TÊN BẢN VẼ: BẢN ĐỒ TỔNG HỢP ĐƯỜNG DÂY ĐƯỜNG ỐNG ĐIỀU CHỈNH CỤC BỘ			
BẢN VẼ: QH-04	GHÉP:	TỶ LỆ:	THÁNG /2025
THIẾT KẾ	KS. PHẠM TUẤN ĐẠT		
CHỦ TRÌ	KS. NGUYỄN NGỌC QUÝ		
CHỦ NHIỆM	THS. KTS. NGUYỄN THÀNH LONG		
QL. KỸ THUẬT	THS. KS. LÊ HẢI SƠN		
GIÁM ĐỐC:			
THS. KTS. NGUYỄN THÀNH LONG			
VIỆN KIẾN TRÚC QUỐC GIA TRUNG TÂM KIẾN TRÚC, QUY HOẠCH NÔNG THÔN			
TRỤ SỞ: 38 Đ. CÁN - BÀ ĐÌNH - HÀ NỘI TEL: (024) 37674881 FAX: (024) 37674880			
QUY HOẠCH CHI TIẾT BẢO TỒN, TÔN TẠO VÀ PHÁT HUY GIÁ TRỊ KHU DI TÍCH TRUNG TÂM HOÀNG THÀNH THĂNG LONG - HÀ NỘI (TỶ LỆ: 1/500)			
BẢN ĐỒ TỔNG HỢP ĐƯỜNG DÂY ĐƯỜNG ỐNG ĐIỀU CHỈNH CỤC BỘ			
QH-04			

ĐOẠN MÔN 400KVA

TRẠM BƠM + BỂ NƯỚC NGẦM
S2 CS: 150 M3/NGĐ

THIẾT BỊ XỬ LÝ NƯỚC THẢI SỐ 4
CS: 6 M3/NGĐ