



DỰ ÁN ĐƯỜNG SẮT ĐÔ THỊ THÀNH PHỐ HÀ NỘI TUYẾN SỐ 5: VĂN CAO - NGỌC KHÁNH - LÁNG - HÒA LẠC
PHẠM VI ĐỊA BÀN: XÃ QUỐC OAI

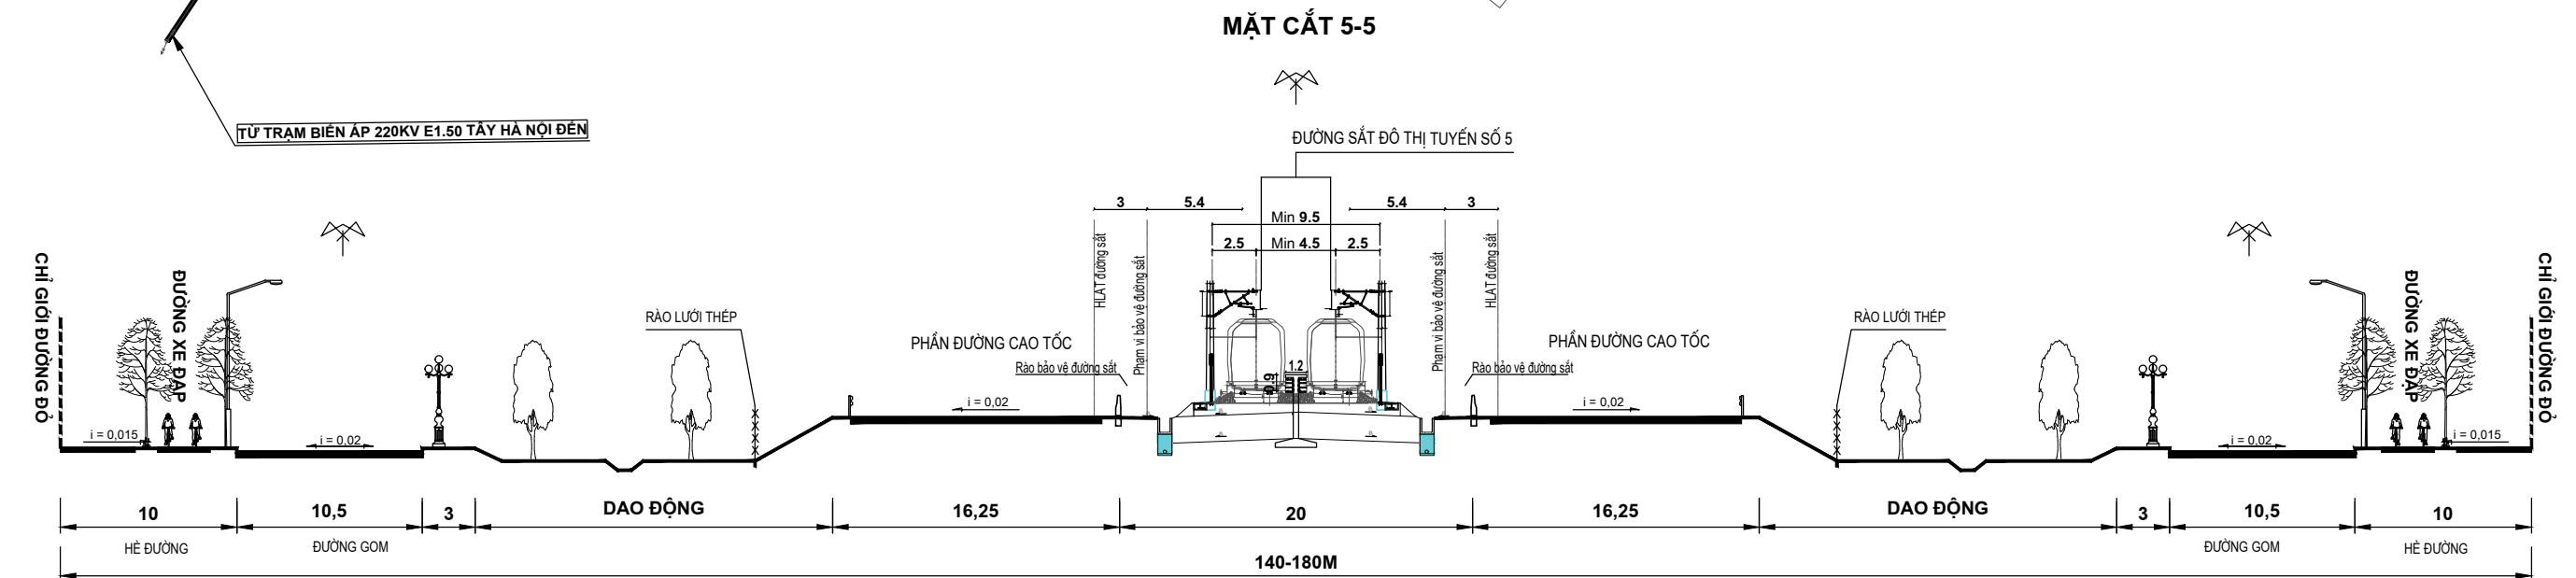

DỰ ÁN ĐƯỜNG SẮT ĐÔ THỊ THÀNH PHỐ HÀ NỘI TUYẾN SỐ 5: VĂN CAO - NGỌC KHÁNH - LẮNG - HÒA LẠC
PHẠM VI ĐỊA BÀN: XÃ QUỐC OAI

 