PHƯƠNG ÁN CHIA LÔ TĐC-DV15 ĐIỀU CHỈNH

(KÈM THEO THÔNG BÁO SỐ 75/TB-BQLDA NGÀY 22/4/2024 CỦA BAN QLDA ĐẦU TƯ - HẠ TẦNG PHƯỜNG SƠN TÂY)

BẢNG THỐNG KÊ CHIA LÔ TĐC-DV15 ĐIỀU CHỈNH
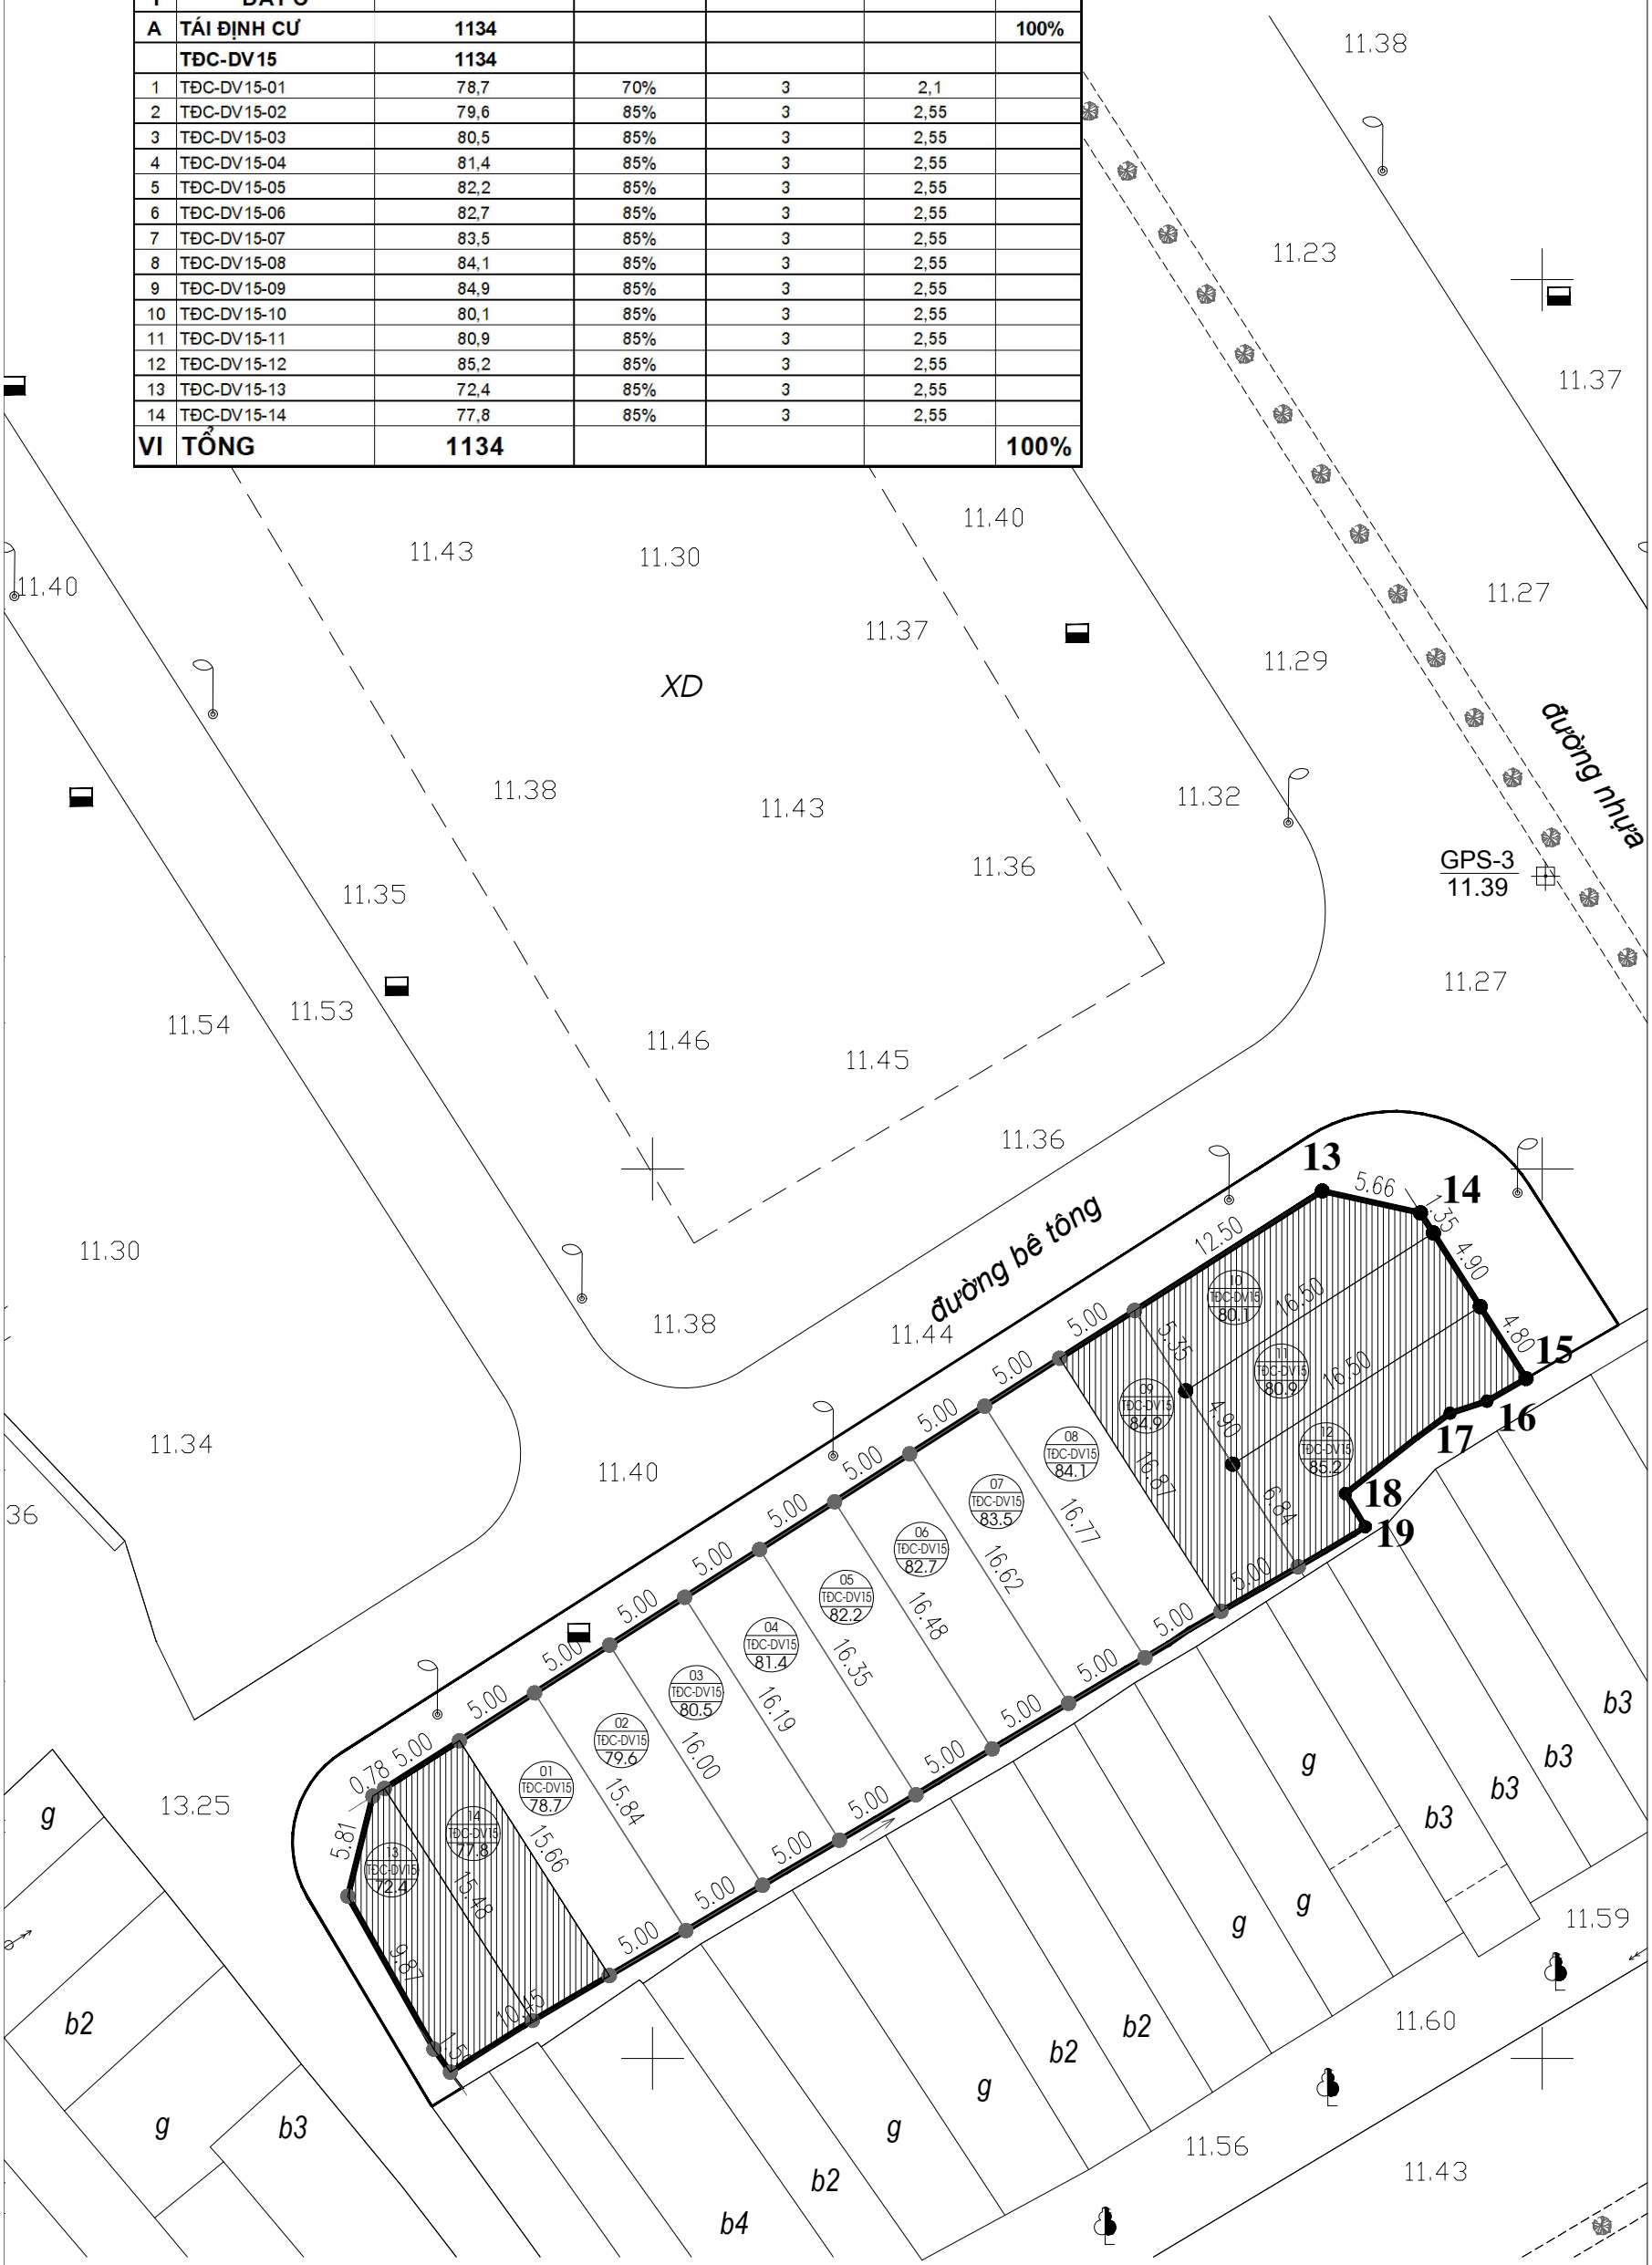
STT	TÊN LÔ	DIỆN TÍCH(M2)	MẬT ĐỘ XD	TẦNG CAO TB	HỆ SỐ SDĐ	TỈ LỆ %
I	**ĐẤT Ở**					
A	**TÁI ĐỊNH CƯ**	**1134**				**100%**
	TĐC-DV15	**1134**				
1	TĐC-DV15-01	78,7	70%	3	2,1	
2	TĐC-DV15-02	79,6	85%	3	2,55	
3	TĐC-DV15-03	80,5	85%	3	2,55	
4	TĐC-DV15-04	81,4	85%	3	2,55	
5	TĐC-DV15-05	82,2	85%	3	2,55	
6	TĐC-DV15-06	82,7	85%	3	2,55	
7	TĐC-DV15-07	83,5	85%	3	2,55	
8	TĐC-DV15-08	84,1	85%	3	2,55	
9	TĐC-DV15-09	84,9	85%	3	2,55	
10	TĐC-DV15-10	80,1	85%	3	2,55	
11	TĐC-DV15-11	80,9	85%	3	2,55	
12	TĐC-DV15-12	85,2	85%	3	2,55	
13	TĐC-DV15-13	72,4	85%	3	2,55	
14	TĐC-DV15-14	77,8	85%	3	2,55	
VI	**TỔNG**	**1134**				**100%**