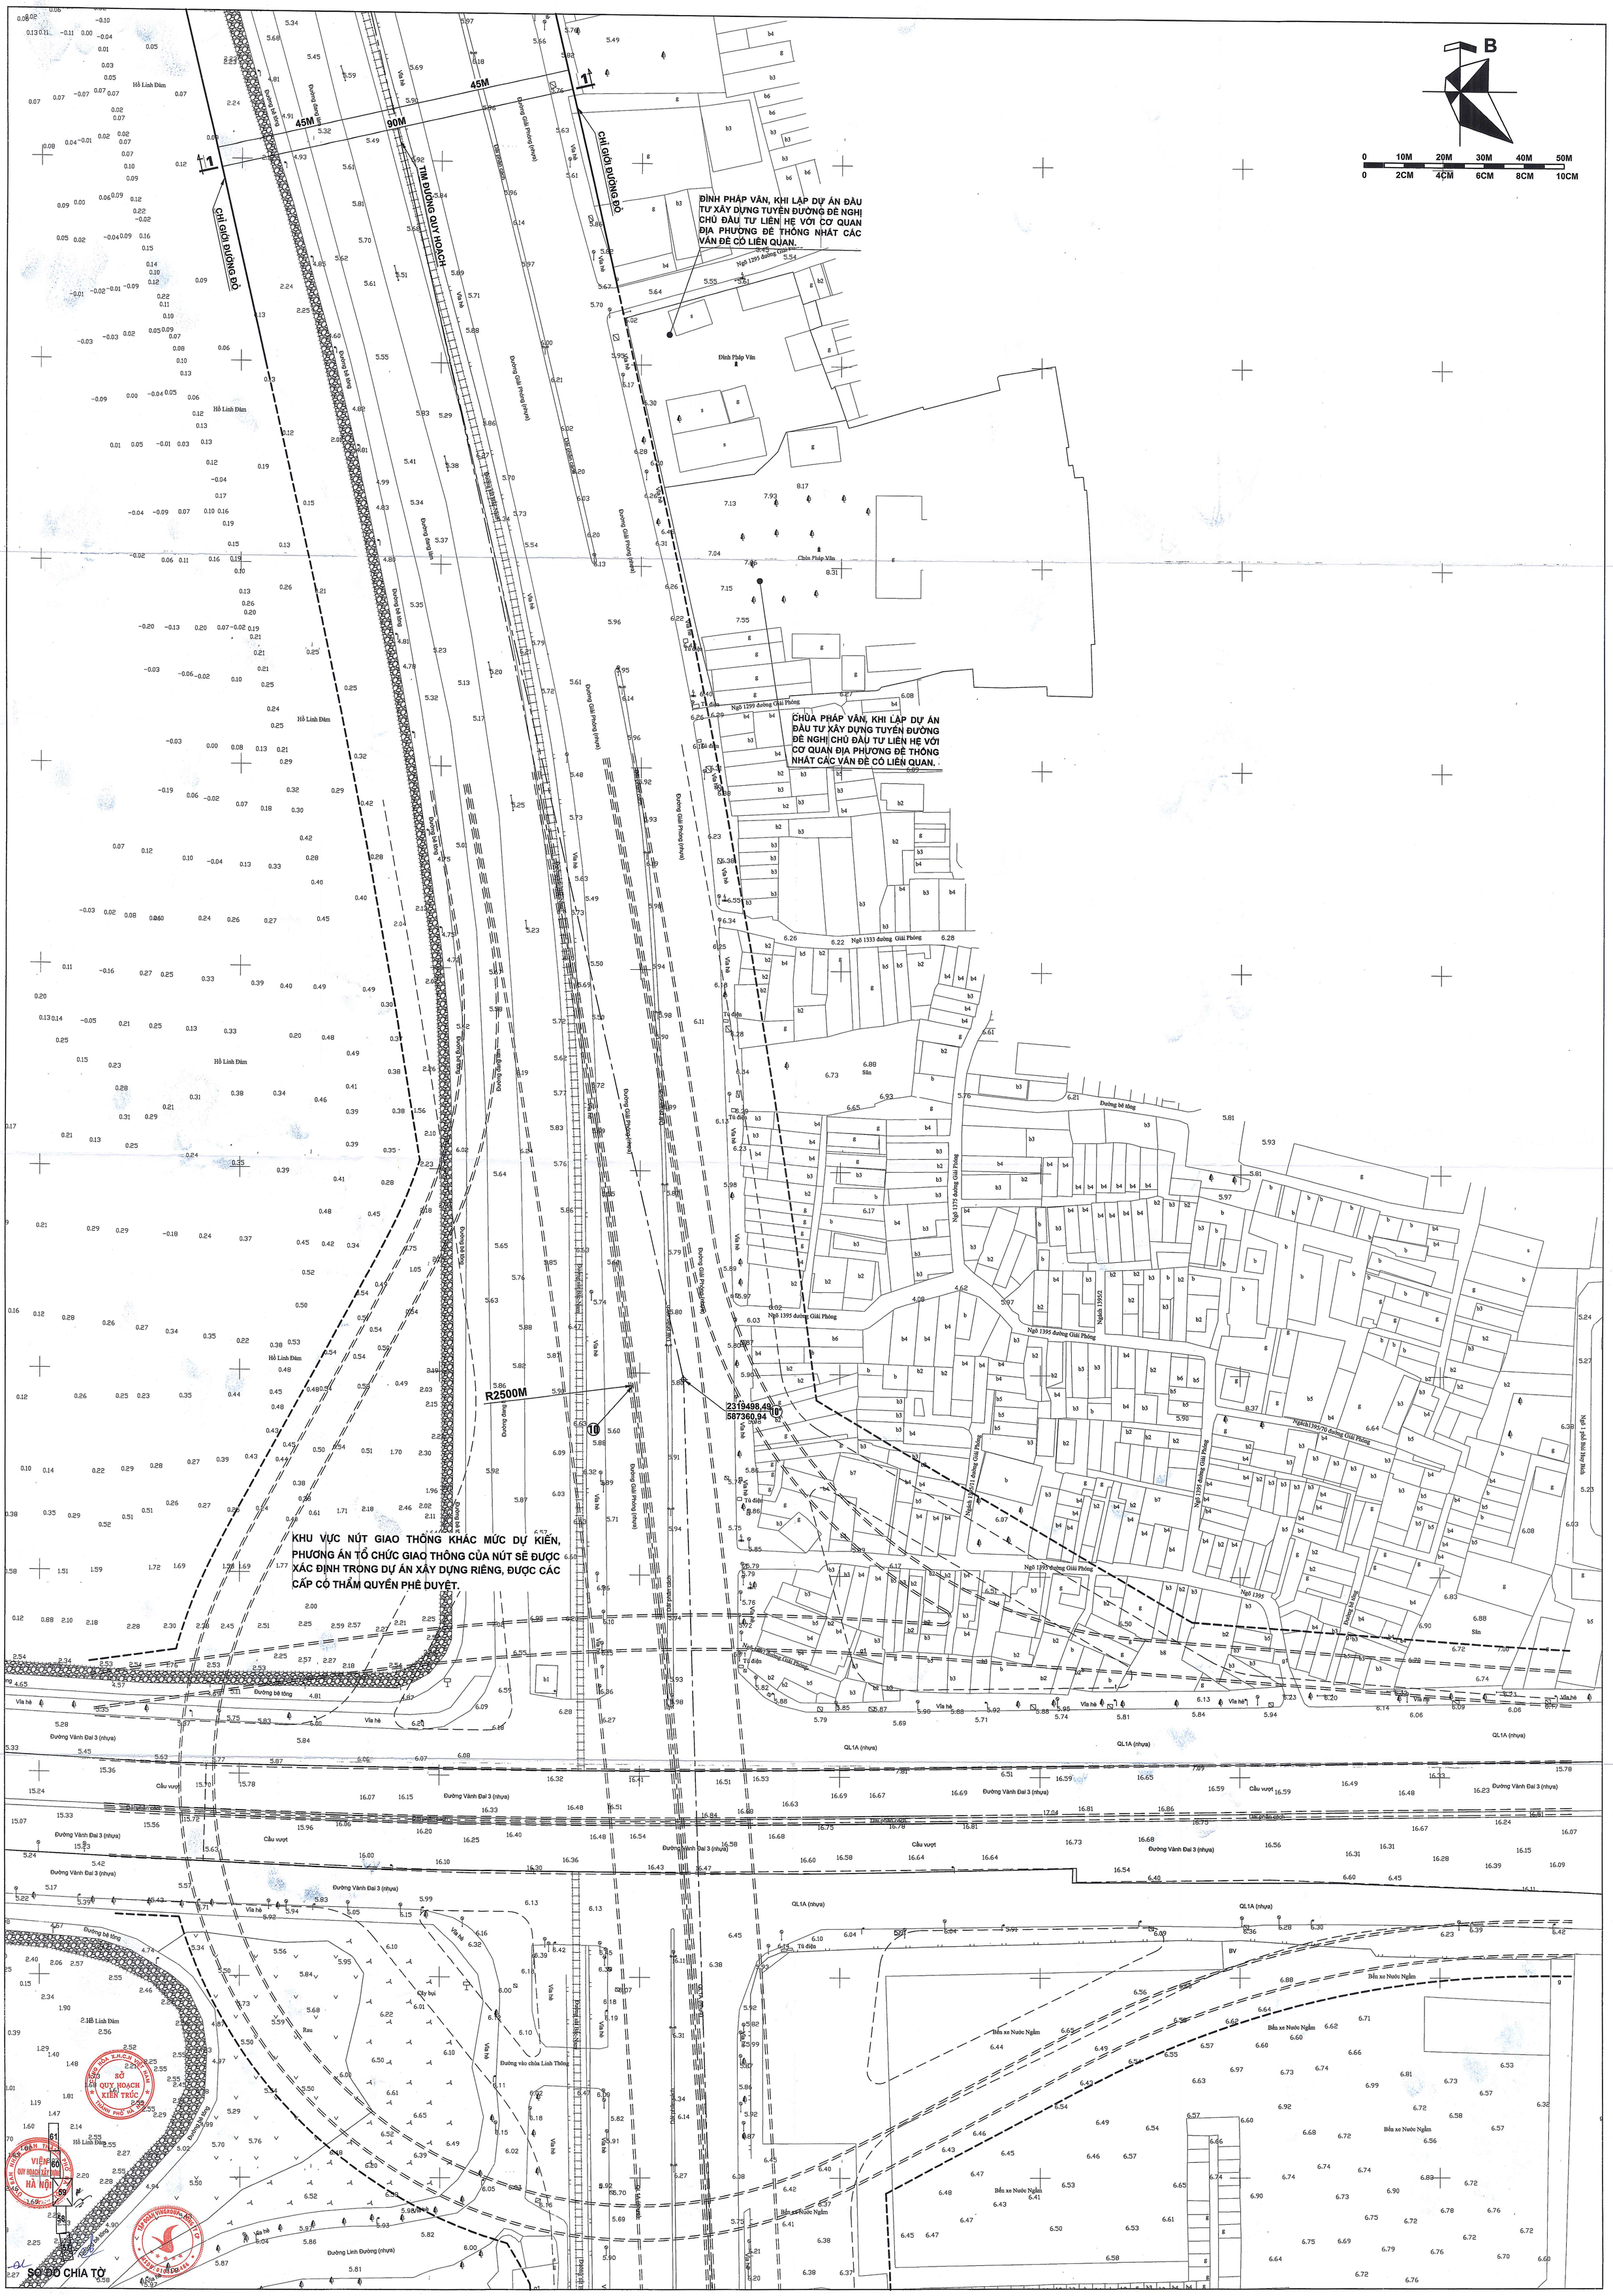
B
0 10M 20M 30M 40M 50M
0 2CM 4CM 6CM 8CM 10CM
45M
90M
45M
CHỈ GIỚI ĐƯỜNG ĐỎ
TIM ĐƯỜNG QUY HOẠCH
CHỈ GIỚI ĐƯỜNG ĐỎ
ĐÌNH PHÁP VÂN, KHI LẬP DỰ ÁN ĐẦU TƯ XÂY DỰNG TUYẾN ĐƯỜNG ĐỀ NGHỊ CHỦ ĐẦU TƯ LIÊN HỆ VỚI CƠ QUAN ĐỊA PHƯƠNG ĐỂ THỐNG NHẤT CÁC VẤN ĐỀ CÓ LIÊN QUAN.
CHÙA PHÁP VÂN, KHI LẬP DỰ ÁN ĐẦU TƯ XÂY DỰNG TUYẾN ĐƯỜNG ĐỀ NGHỊ CHỦ ĐẦU TƯ LIÊN HỆ VỚI CƠ QUAN ĐỊA PHƯƠNG ĐỂ THỐNG NHẤT CÁC VẤN ĐỀ CÓ LIÊN QUAN.
R2500M
2319498,49
587360,94
KHU VỰC NÚT GIAO THÔNG KHÁC MỨC DỰ KIẾN, PHƯƠNG ÁN TỔ CHỨC GIAO THÔNG CỦA NÚT SẼ ĐƯỢC XÁC ĐỊNH TRONG DỰ ÁN XÂY DỰNG RIÊNG, ĐƯỢC CÁC CẤP CÓ THẨM QUYỀN PHÊ DUYỆT.
Hồ Linh Đàm
Đình Pháp Vân
Chùa Pháp Vân
Ngõ 1299 đường Giải Phóng
Ngõ 1333 đường Giải Phóng
Ngõ 1395 đường Giải Phóng
Đường Giải Phóng (nhựa)
Đường bê tông
Đường Vành Đai 3 (nhựa)
QL1A (nhựa)
Cầu vượt
Bến xe Nước Ngầm
Đường vào chùa Linh Thông
Đường Linh Đường (nhựa)
Vỉa hè
Tủ điện
Sân
Rau
Cây bụi
BV
SỞ QUY HOẠCH KIẾN TRÚC
VIỆN QUY HOẠCH XÂY DỰNG HÀ NỘI
SƠ ĐỒ CHIA TỜ

5/2026 (XN)