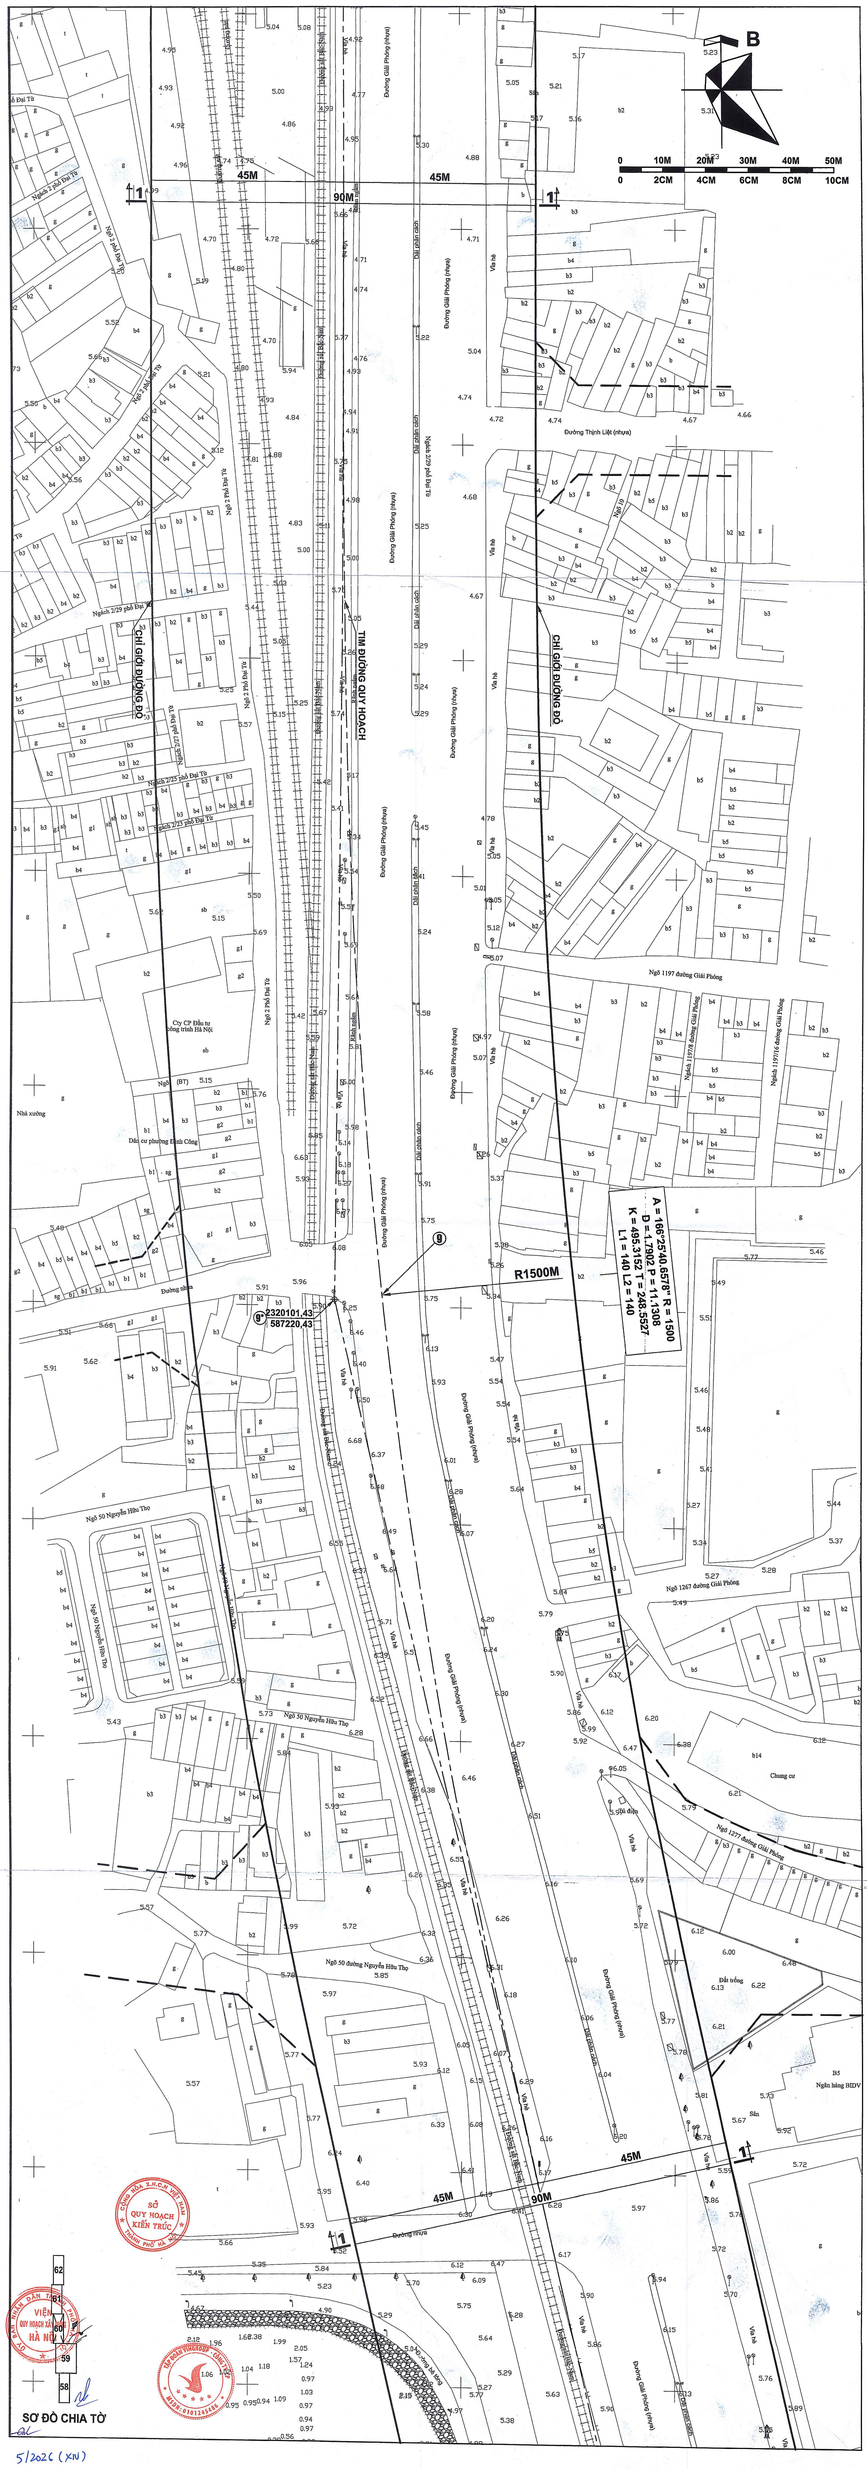
B
0 10M 20M 30M 40M 50M
0 2CM 4CM 6CM 8CM 10CM
45M
90M
TIM ĐƯỜNG QUY HOẠCH
CHỈ GIỚI ĐƯỜNG ĐỎ
Đường Giải Phóng (nhựa)
Đường Thịnh Liệt (nhựa)
Ngõ 1197 đường Giải Phóng
Ngõ 50 Nguyễn Hữu Thọ
Ngõ 1267 đường Giải Phóng
Ngõ 1277 đường Giải Phóng
Cty CP Đầu tư công trình Hà Nội
Dân cư phường Định Công
Chung cư
Ngân hàng HDV
Đường sắt
Đường Nhựa
R1500M
A = 166°25'40.6578" R = 1500
D = 1.75902 T = 11.1308
K = 495.3152 T = 248.5527
L1 = 140 L2 = 140
2320101.43
587220.43
SỞ QUY HOẠCH KIẾN TRÚC
VIỆN QUY HOẠCH XÂY DỰNG HÀ NỘI
SƠ ĐỒ CHIA TỜ

5/2020 (XN)