QUY HOẠCH TỔNG MẶT BẰNG CỤM DI TÍCH ĐÌNH - CHÙA SỞ THƯỢNG

MẶT BẰNG TỔNG THỂ ĐỊNH VỊ - TỶ LỆ: 1/500

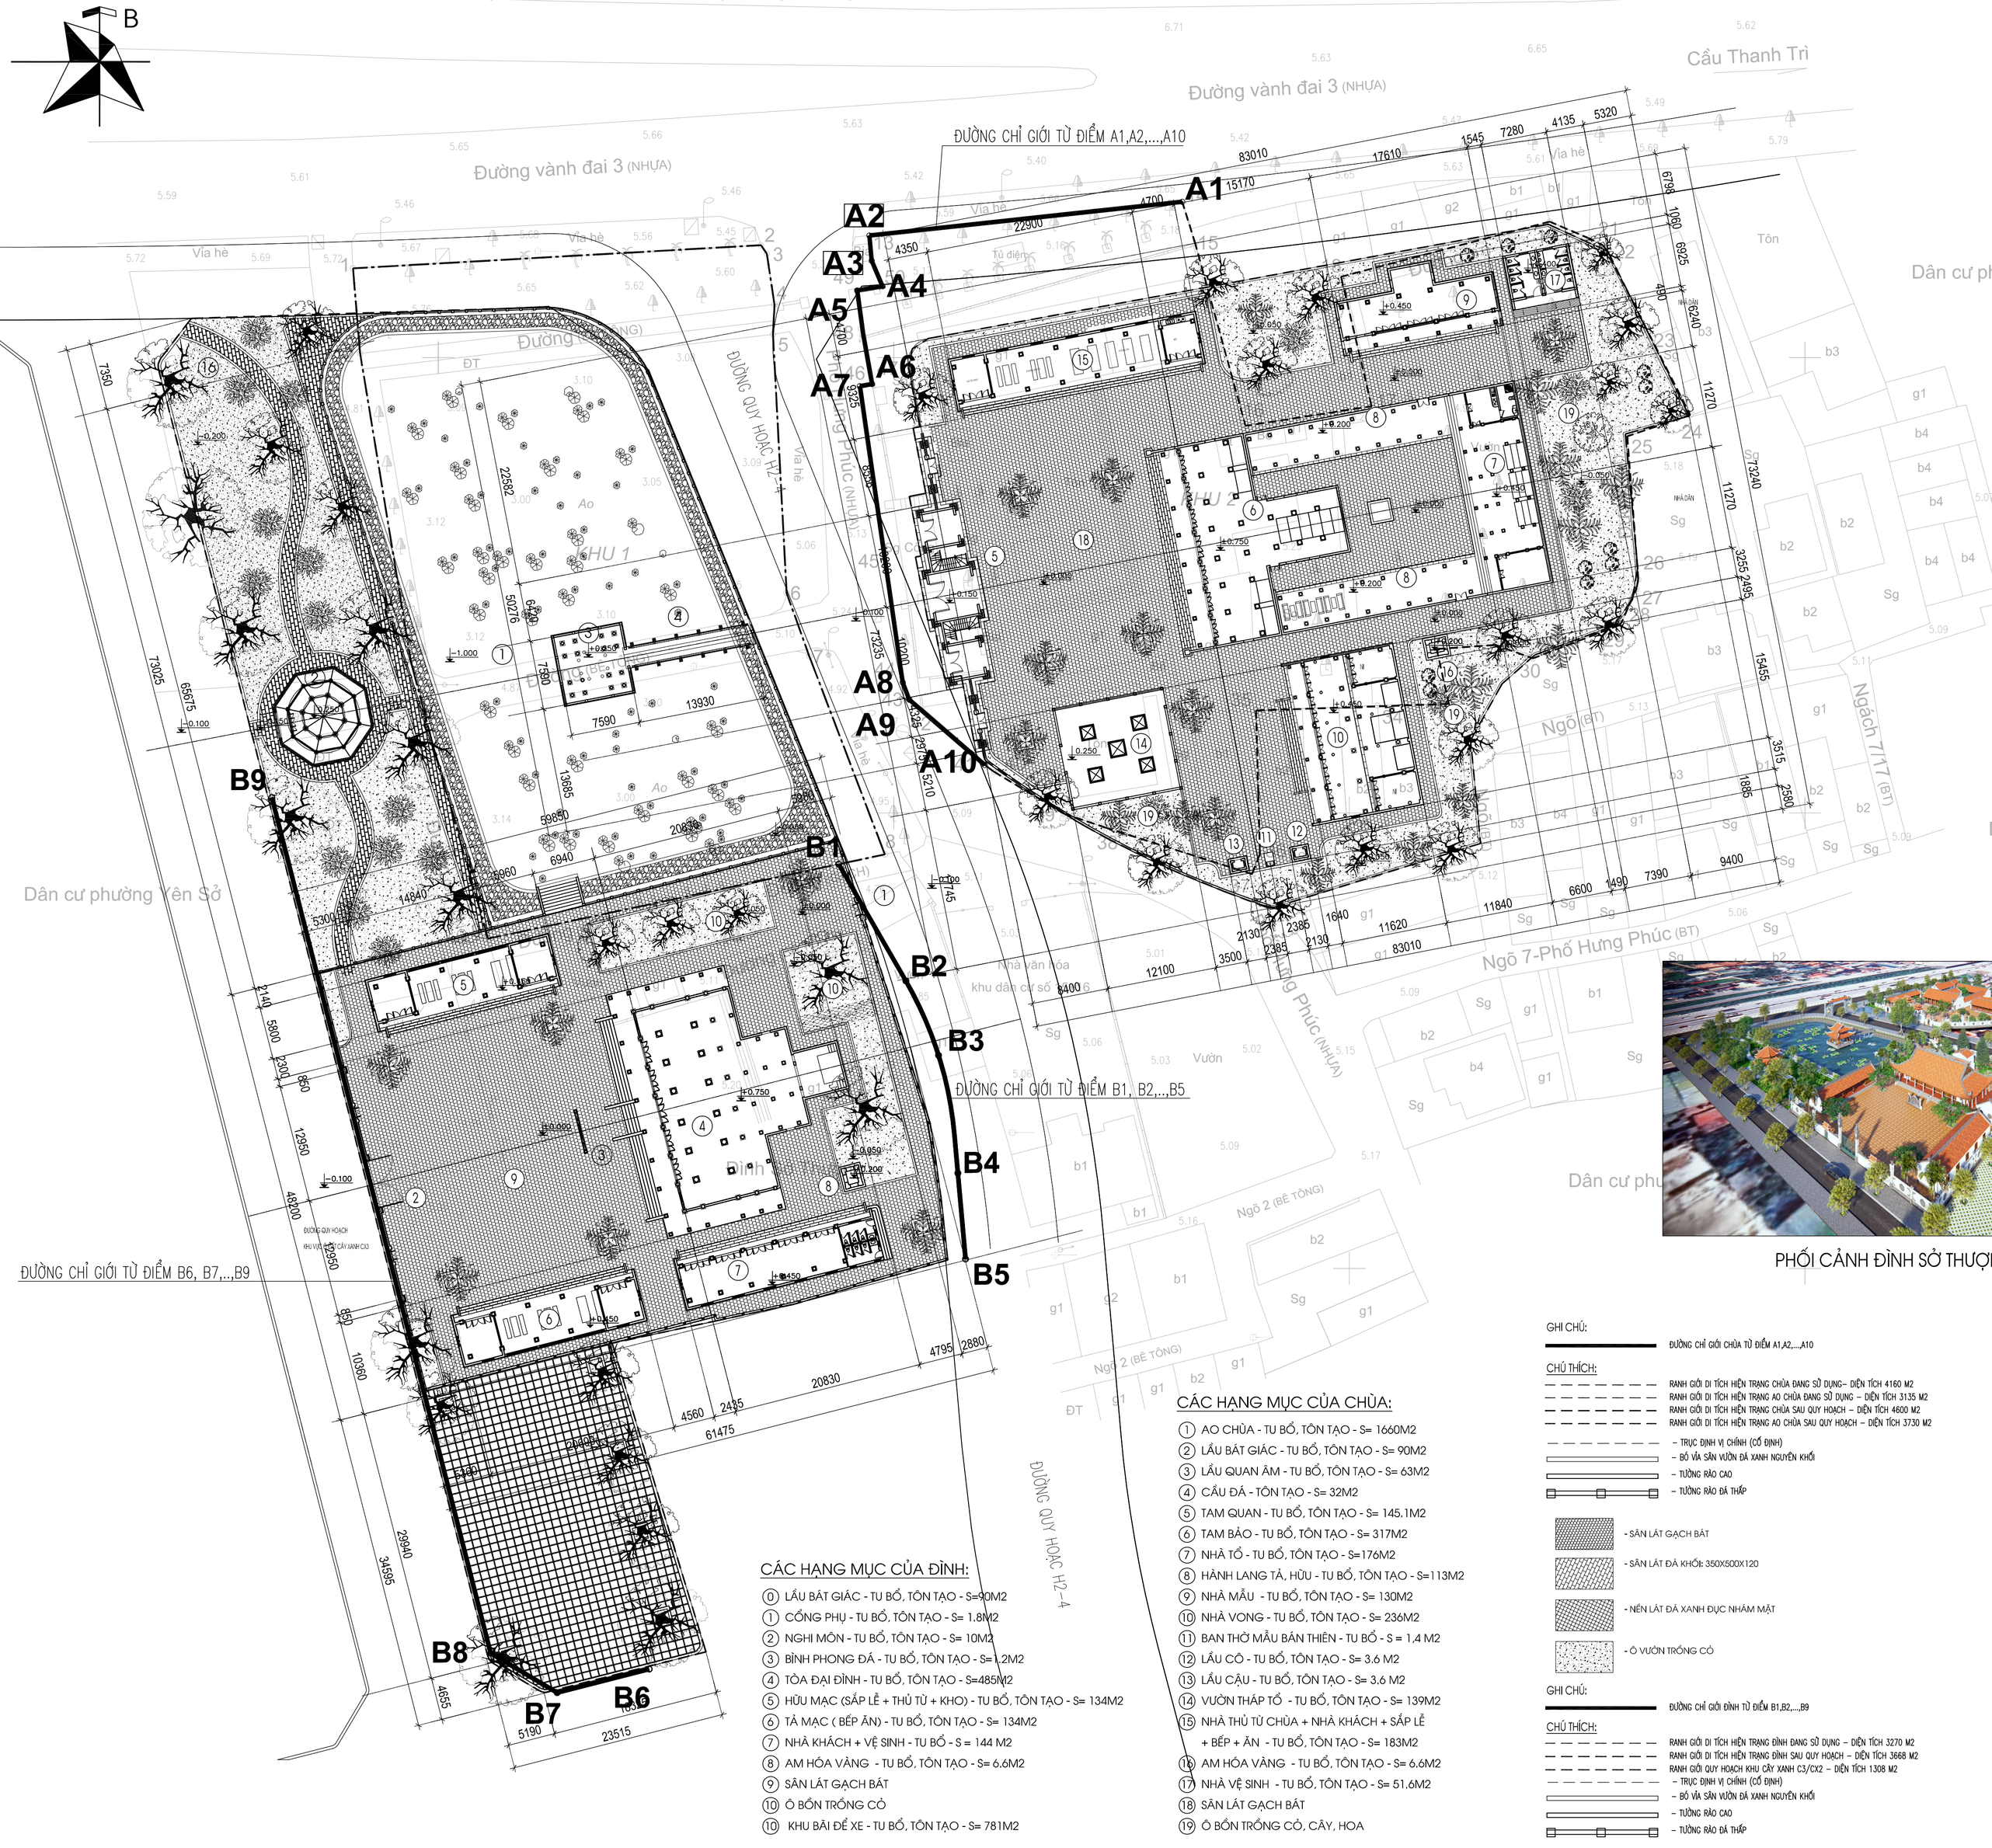

CÁC HẠNG MỤC CỦA ĐÌNH:

0. LẦU BÁT GIÁC - TU BỔ, TÔN TẠO - S=90M2
1. CỔNG PHỤ - TU BỔ, TÔN TẠO - S= 1.8M2
2. NGHI MÔN - TU BỔ, TÔN TẠO - S= 10M2
3. BÌNH PHONG ĐÁ - TU BỔ, TÔN TẠO - S= 1.2M2
4. TÒA ĐẠI ĐÌNH - TU BỔ, TÔN TẠO - S=485M2
5. HỮU MẠC (SẬP LÊ + THỜ TỪ + KHO) - TU BỔ, TÔN TẠO - S= 134M2
6. TẢ MẠC (BẾP ĂN) - TU BỔ, TÔN TẠO - S= 134M2
7. NHÀ KHÁCH + VỆ SINH - TU BỔ - S = 144 M2
8. AM HÓA VÀNG - TU BỔ, TÔN TẠO - S= 6.6M2
9. SÂN LÁT GẠCH BÁT
10. Ô BỒN TRỒNG CỎ
10. KHU BÃI ĐỂ XE - TU BỔ, TÔN TẠO - S= 781M2

CÁC HẠNG MỤC CỦA CHÙA:

1. AO CHÙA - TU BỔ, TÔN TẠO - S= 1660M2
2. LẦU BÁT GIÁC - TU BỔ, TÔN TẠO - S= 90M2
3. LẦU QUAN ÂM - TU BỔ, TÔN TẠO - S= 63M2
4. CẦU ĐÁ - TÔN TẠO - S= 32M2
5. TAM QUAN - TU BỔ, TÔN TẠO - S= 145.1M2
6. TAM BẢO - TU BỔ, TÔN TẠO - S= 317M2
7. NHÀ TỔ - TU BỔ, TÔN TẠO - S=176M2
8. HÀNH LANG TẢ, HỮU - TU BỔ, TÔN TẠO - S=113M2
9. NHÀ MẪU - TU BỔ, TÔN TẠO - S= 130M2
10. NHÀ VONG - TU BỔ, TÔN TẠO - S= 236M2
11. BAN THỜ MẪU BẢN THIÊN - TU BỔ - S = 1,4 M2
12. LẦU CỔ - TU BỔ, TÔN TẠO - S= 3.6 M2
13. LẦU CẬU - TU BỔ, TÔN TẠO - S= 3.6 M2
14. VƯỜN THÁP TỔ - TU BỔ, TÔN TẠO - S= 139M2
15. NHÀ THỦ TỪ CHÙA + NHÀ KHÁCH + SẬP LỄ + BẾP + ĂN - TU BỔ, TÔN TẠO - S= 183M2
16. AM HÓA VÀNG - TU BỔ, TÔN TẠO - S= 6.6M2
17. NHÀ VỆ SINH - TU BỔ, TÔN TẠO - S= 51.6M2
18. SÂN LÁT GẠCH BÁT
19. Ô BỒN TRỒNG CỎ, CÂY, HOA

TỔNG MẶT BẰNG CỤM DI TÍCH ĐÌNH - CHÙA SỞ THƯỢNG

PHỐI CẢNH CHÙA SỞ THƯỢNG

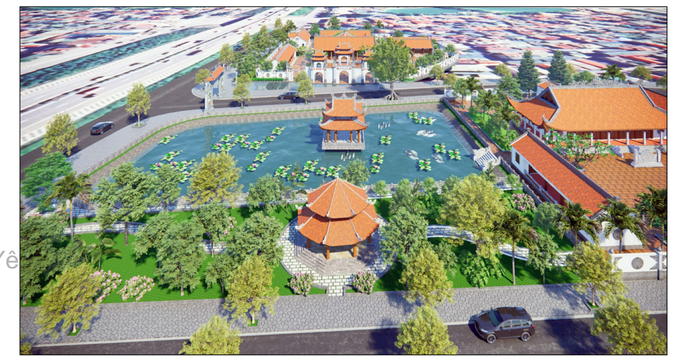

PHỐI CẢNH CHÙA SỞ THƯỢNG

PHỐI CẢNH ĐÌNH SỞ THƯỢNG

PHỐI CẢNH CHÙA SỞ THƯỢNG

GHI CHÚ:

ĐƯỜNG CHỈ GIỚI CHÙA TỪ ĐIỂM A1,A2,...,A10

CHÚ THÍCH:

- RANH GIỚI DI TÍCH HIỆN TRẠNG CHÙA ĐANG SỬ DỤNG– DIỆN TÍCH 4160 M2
- RANH GIỚI DI TÍCH HIỆN TRẠNG AO CHÙA ĐANG SỬ DỤNG – DIỆN TÍCH 3135 M2
- RANH GIỚI DI TÍCH HIỆN TRẠNG CHÙA SAU QUY HOẠCH – DIỆN TÍCH 4600 M2
- RANH GIỚI DI TÍCH HIỆN TRẠNG AO CHÙA SAU QUY HOẠCH – DIỆN TÍCH 3730 M2
- TRỤC ĐỊNH VỊ CHÍNH (CỐ ĐỊNH)
- BỜ VÀ SÂN VƯỜN ĐÁ XANH NGUYÊN KHỐI
- TƯỜNG RÀO CAO
- TƯỜNG RÀO ĐÁ THẤP
- SÂN LÁT GẠCH BÁT
- SÂN LÁT ĐÁ KHỐI: 350X500X120
- NỀN LÁT ĐÁ XANH ĐỤC NHÁM MẶT
- Ô VƯỜN TRỒNG CỎ

GHI CHÚ:

ĐƯỜNG CHỈ GIỚI ĐÌNH TỪ ĐIỂM B1,B2,...,B9

CHÚ THÍCH:

- RANH GIỚI DI TÍCH HIỆN TRẠNG ĐÌNH ĐANG SỬ DỤNG – DIỆN TÍCH 3270 M2
- RANH GIỚI DI TÍCH HIỆN TRẠNG ĐÌNH SAU QUY HOẠCH – DIỆN TÍCH 3668 M2
- RANH GIỚI QUY HOẠCH KHU CÂY XANH C3/CX2 – DIỆN TÍCH 1308 M2
- TRỤC ĐỊNH VỊ CHÍNH (CỐ ĐỊNH)
- BỜ VÀ SÂN VƯỜN ĐÁ XANH NGUYÊN KHỐI
- TƯỜNG RÀO CAO
- TƯỜNG RÀO ĐÁ THẤP

GIẢI PHÁP THIẾT KẾ :

- QUY HOẠCH ĐỒNG BỘ TỔNG THỂ CỤM DI TÍCH ĐỀN MẪU VÀ MIẾU CỐC TRÊN KHUÔN VIÊN ĐẤT HIỆN TRẠNG VÀ Ô QUY HOẠCH C3–DT3 KẾT HỢP CHỈNH TRANG Ô ĐẤT CÂY XANH KÝ HIỆU C3/CX3 THEO ĐÚNG QUY HOẠCH H2–4, TỶ LỆ 1/2000 ĐÃ ĐƯỢC UBND THÀNH PHỐ HÀ NỘI PHÊ DUYỆT TẠI QUYẾT ĐỊNH SỐ: 6499/QĐ–UBND NGÀY 27/11/2015
- QUY HOẠCH ĐỒNG BỘ TỔNG THỂ DI TÍCH TRONG KHUÔN VIÊN TƯỜNG RÀO, DIỆN TÍCH ĐẤT CHÙA HIỆN TRẠNG
- TÔN NỀN TỔNG THỂ CAO HƠN NỀN SÂN HIỆN TRẠNG TRUNG BÌNH 90 CM (BAO GỒM KẾT CẤU SÂN) SO VỚI NỀN SÂN HIỆN TRẠNG COS THIẾT KẾ ±0.000 TƯƠNG ĐƯƠNG COS 6.37 PHÍA SÂN SAU TAM BẢO
- CẢI TẠO ĐỒNG BỘ HỆ THỐNG HẠ TẦNG KỸ THUẬT, SÂN VƯỜN TƯỜNG RÀO, CÂY XANH CẢNH QUAN, HỆ THỐNG CẤP THOÁT NƯỚC, PCCC, ĐIỆN, CHỐNG MỐI...
- TU BỔ, TÔN TẠO CÁC HẠNG MỤC CÔNG TRÌNH CHÙA: TAM QUAN, TAM BẢO, NHÀ TỔ, NHÀ NI, NHÀ MẪU, HÀNH LANG TẢ HỮU, NHÀ KHÁCH + SẬP LỄ, VƯỜN THÁP, AM HÓA VÀNG, NHÀ VỆ SINH, LẤP DỰNG LAN CAN HỒ SÂN VƯỜN, NẠO VÉT HỒ, KÈ BẰNG ĐÁ... THEO THIẾT KẾ, QUY HOẠCH TỔNG THỂ
- CẢI TẠO ĐỒNG BỘ HỆ THỐNG HẠ TẦNG KỸ THUẬT, SÂN VƯỜN TƯỜNG RÀO, CÂY XANH CẢNH QUAN, HỆ THỐNG CẤP THOÁT NƯỚC, PCCC, ĐIỆN, CHỐNG MỐI...
- TU BỔ, TÔN TẠO CÁC HẠNG MỤC CÔNG TRÌNH ĐÌNH: NGHI MÔN, BÌNH PHONG, TÒA ĐẠI ĐÌNH, TẢ MẠC, HỮU MẠC, NHÀ KHÁCH + VỆ SINH AM HÓA VÀNG, KHU CÂY XANH C3/CX2, SÂN VƯỜN, ... THEO THIẾT KẾ, QUY HOẠCH TỔNG THỂ
- CẢI TẠO ĐỒNG BỘ HỆ THỐNG HẠ TẦNG KỸ THUẬT, SÂN VƯỜN TƯỜNG RÀO, CÂY XANH CẢNH QUAN, HỆ THỐNG CẤP THOÁT NƯỚC, PCCC, ĐIỆN, CHỐNG MỐI...

HIỆU CHỈNH / REVISIONS			
LẦN / NO.	NGÀY / DATE	NỘI DUNG / DESCRIPTION	KÝ / CHECKED

TƯ VẤN THIẾT KẾ
CÔNG TY CỔ PHẦN XÂY DỰNG VÀ BẢO TỒN VĂN HÓA