


QUY HOẠCH TỔNG MẶT BẰNG CHI TIẾT TỈ LỆ 1/500
 DỰ ÁN: CẢI TẠO, CHỈNH TRANG CÔNG VIÊN, CÂY XANH TẠI CÁC Ô ĐẤT C1/CX3, C1/CX6, C1/CX10
 HẠNG MỤC: C1/CX6



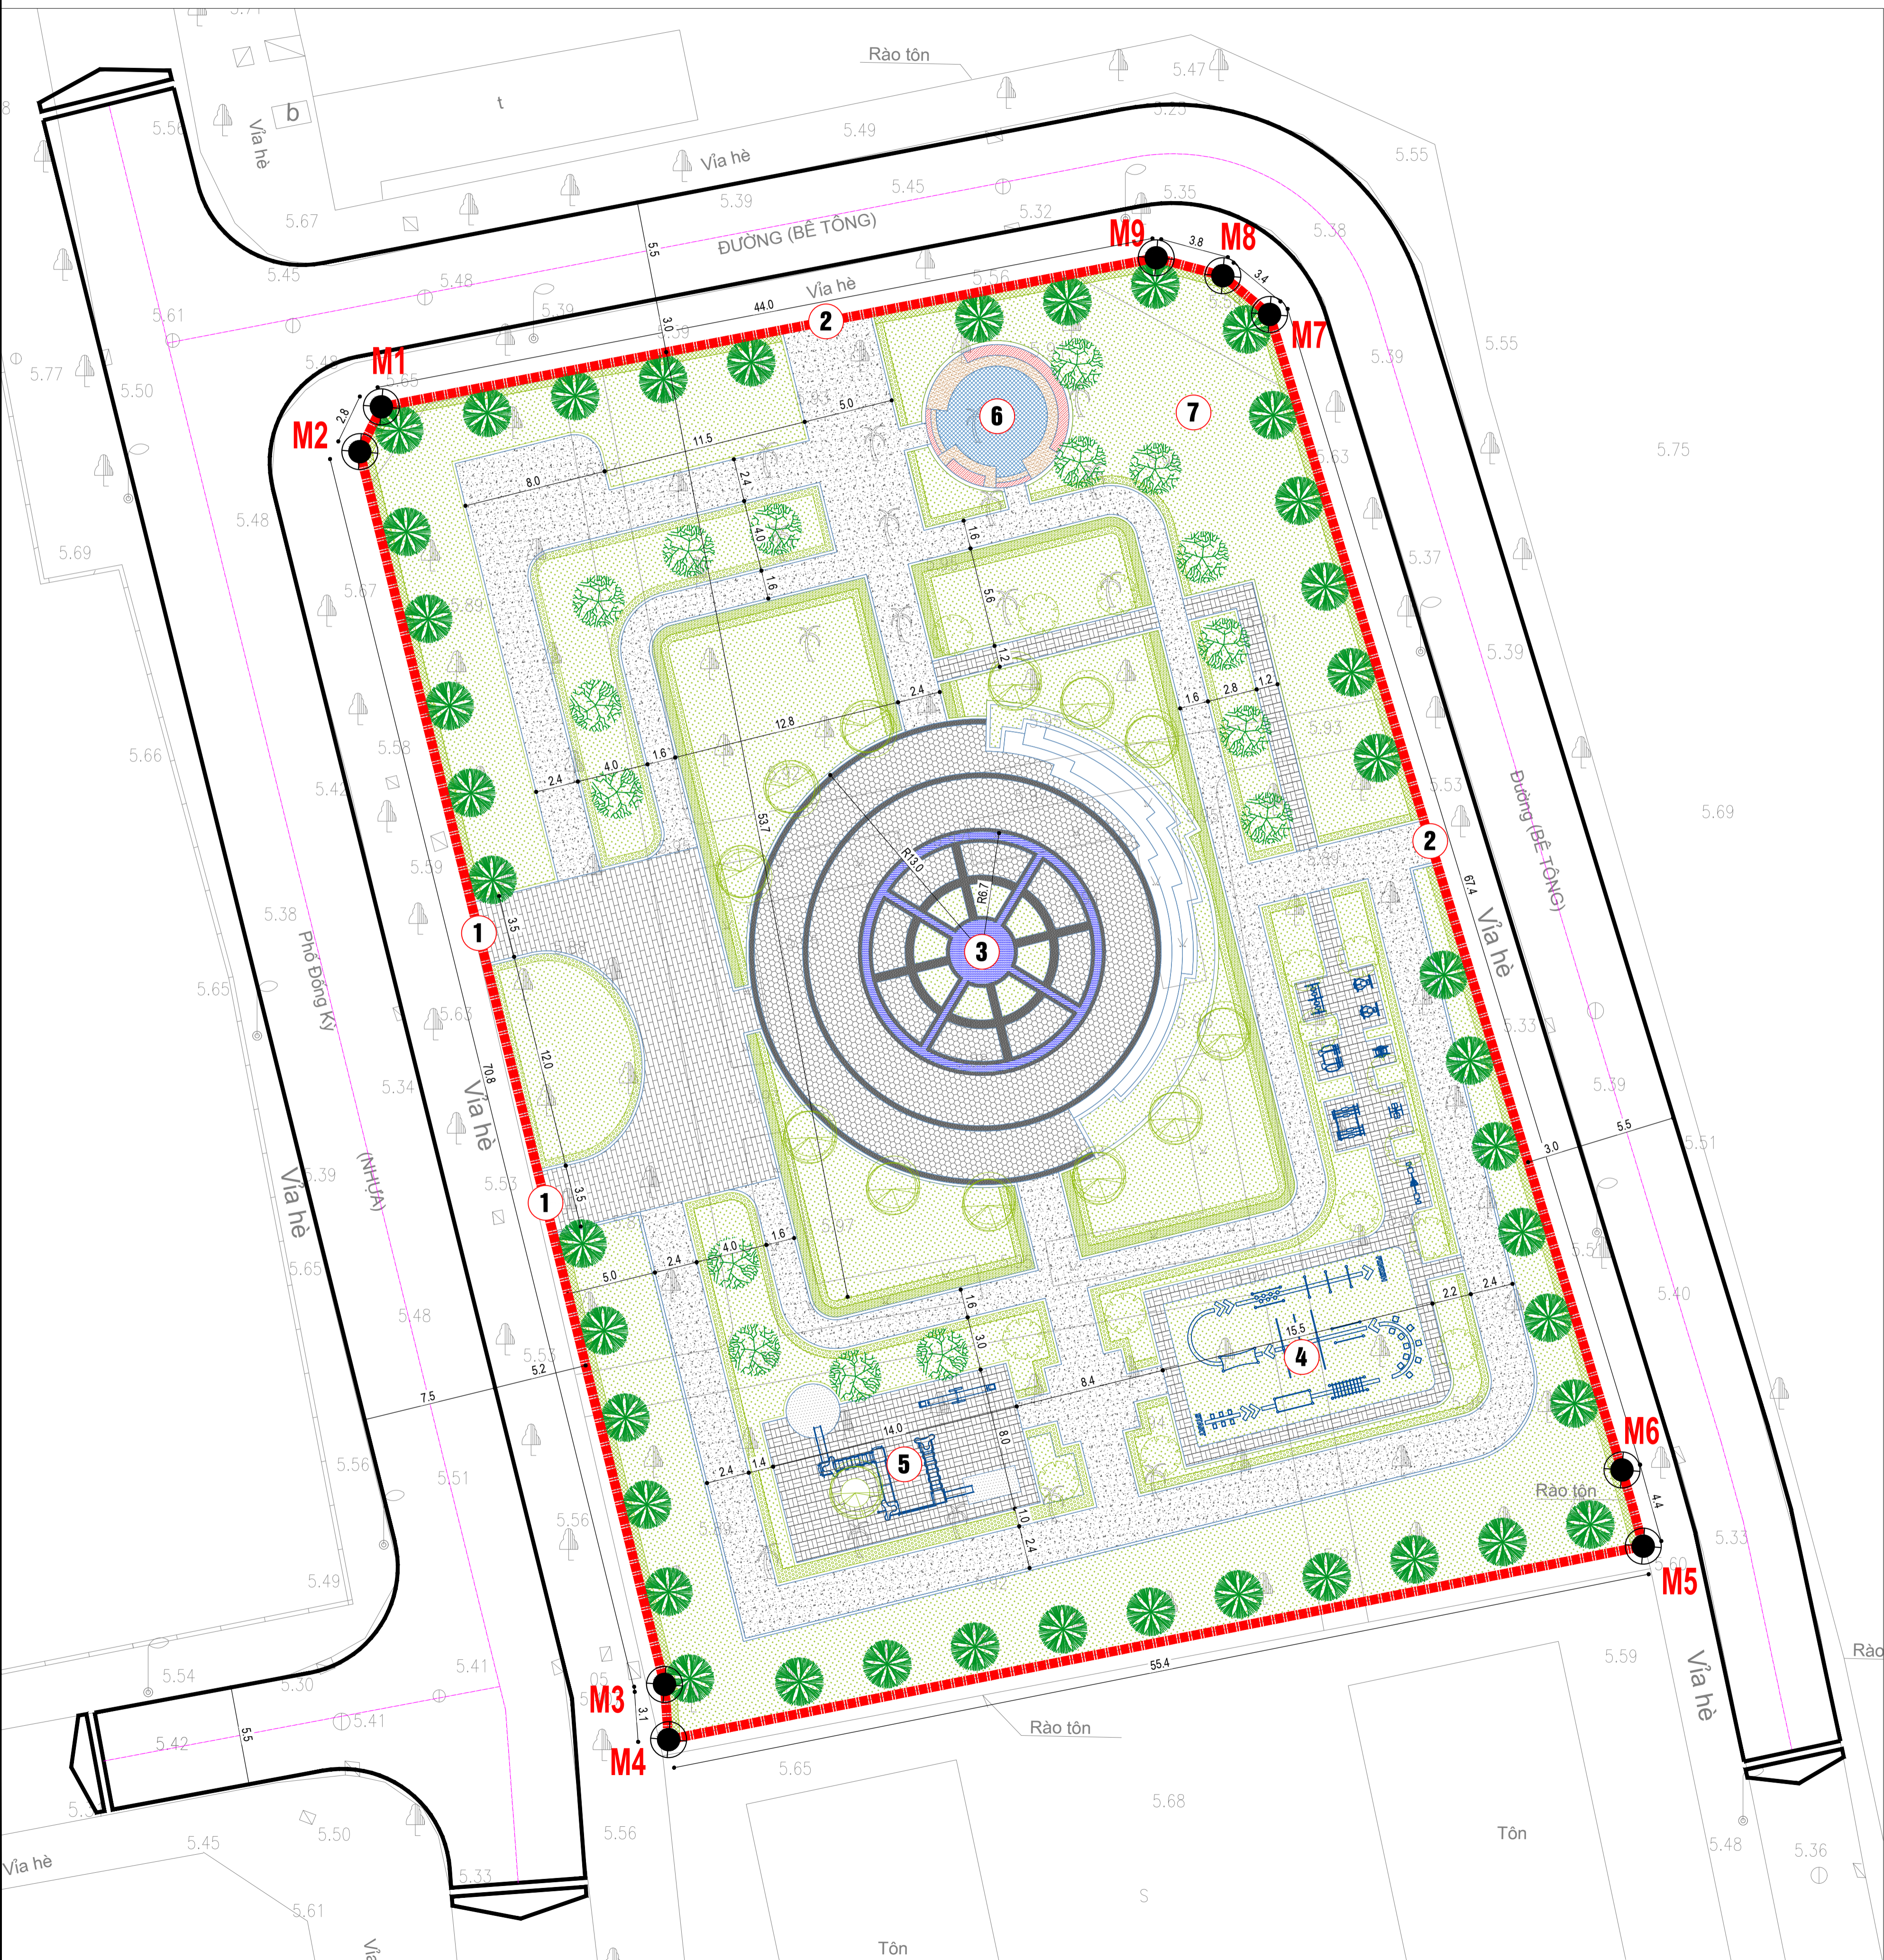


1. KÝ HIỆU:

- 1 LỐI VÀO CHÍNH
- 2 LỐI VÀO PHỤ
- 3 QUẢNG TRƯỜNG NƯỚC
- 4 KHU THỂ DỤC
- 5 KHU VUI CHƠI TRẺ EM
- 6 SÂN CHƠI KHU PICNIC
- 7 KHU PICNIC

2. GHI CHÚ:

- KHU ĐẤT NGHIÊN CỨU: C1/CX6
 - RANH GIỚI KHU ĐẤT ĐƯỢC GIỚI HẠN BỞI CÁC CỐC ĐIỂM M1, M2, M3, M4, M5, M6, M7, M8, M9 VÀ CÓ DIỆN TÍCH KHOẢNG 4011,6 M2.

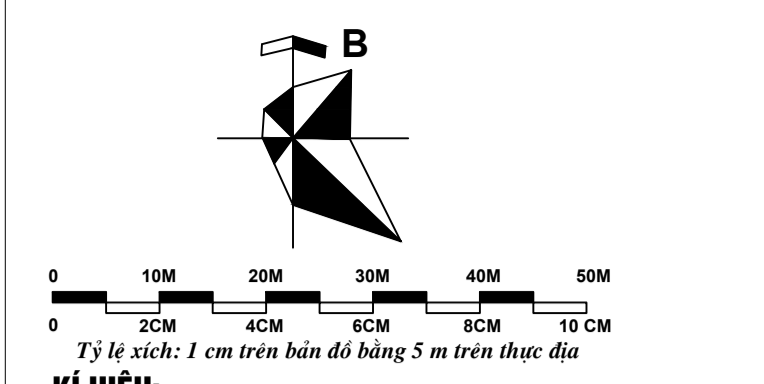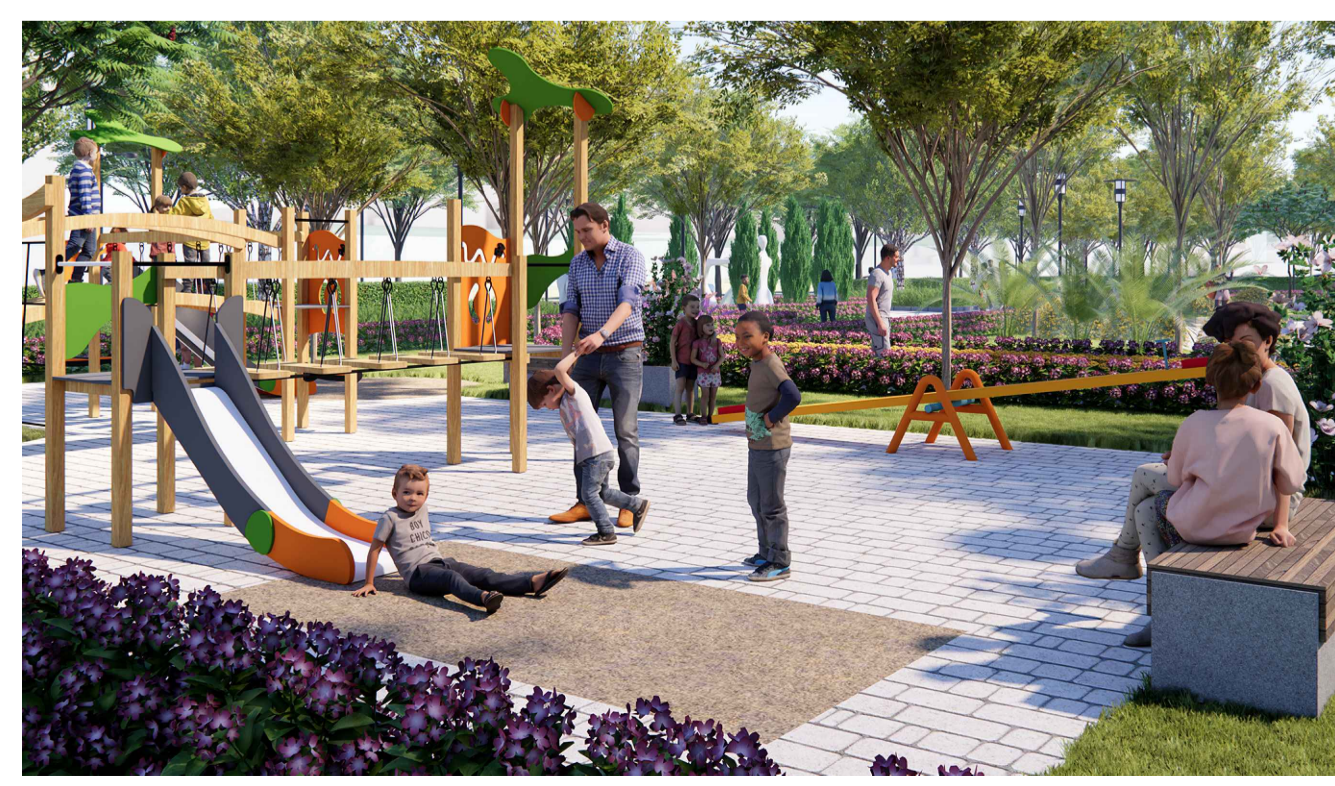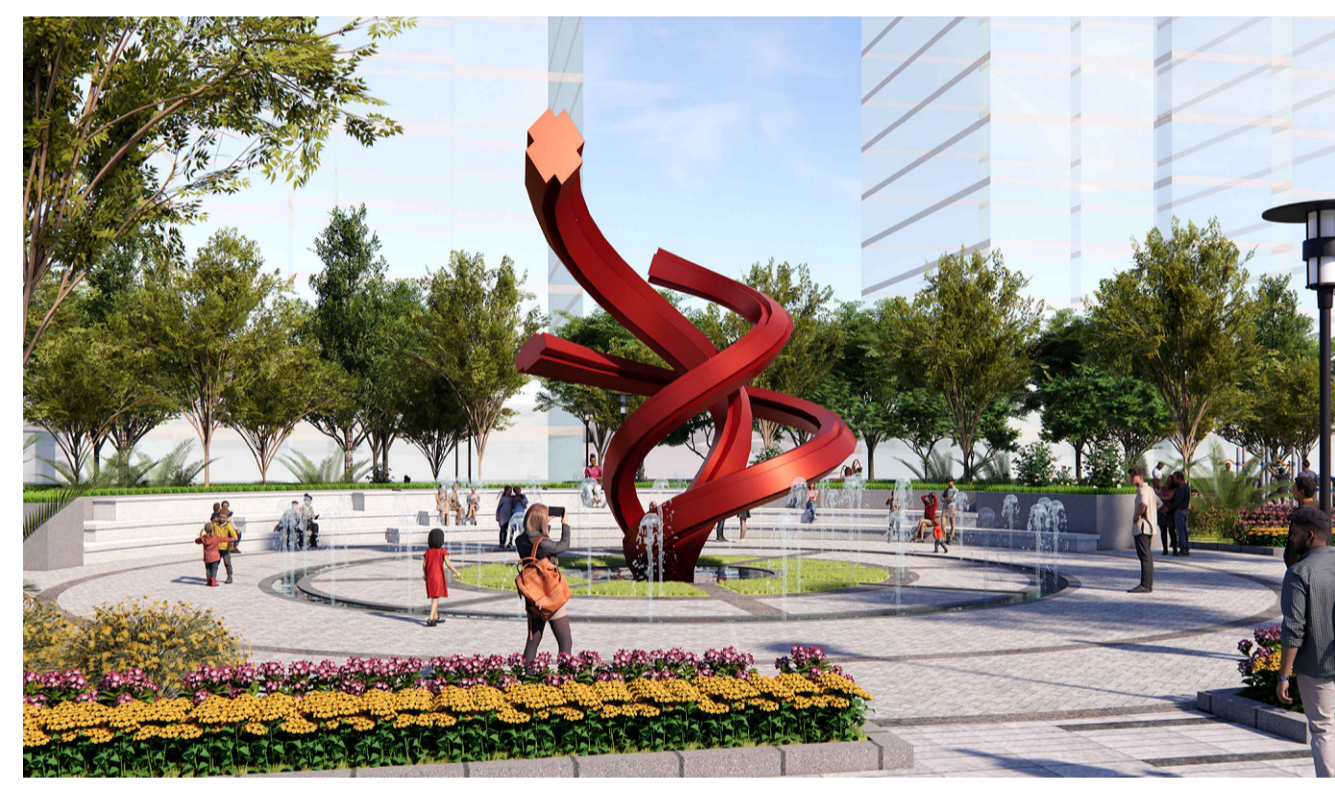

KÍ HIỆU:

	CHỈ GIỚI ĐƯỜNG ĐỒ
	RANH GIỚI ĐẤT NGHIÊN CỨU LẬP QUY HOẠCH
	SÂN ĐƯỜNG, ĐƯỜNG ĐẠO

BẢNG TỌA ĐỘ KHU ĐẤT HỆ TỌA ĐỘ VN2000

ĐIỂM	TỌA ĐỘ	
	X	Y
M1	588016.9947	2318547.094
M2	588015.7901	2318544.593
M3	588032.7934	2318475.822
M4	588033.018	2318472.746
M5	588087.4021	2318483.54
M6	588086.2163	2318116.348
M7	588066.5552	2318552.248
M8	588063.9446	2318554.402
M9	588060.2305	2318555.401

	Cỏ nhung nhật
	Vườn cây rổ quạt Rộng 500mm, cao 500mm (mật độ 20 cây/m ²)
	Vườn cây ốc sên rộng 500mm cao 1m (mật độ 30 cây/m ²)
	Vườn hoa ngũ sắc tím Rộng 400mm, cao 500mm (mật độ 10 cây/m ²)
	Cây kê xanh mỹ (cỏ mỹ) (thân lóng cao 1.2-1.5m)
	Cây Sưa (đường kính >10cm, cao 2-3m)
	Cây Bàng lằng (đường kính >10cm, cao 2-3m)
	Cây Long não (đường kính thân 15cm, cao 5m)
	Cây Ban (đường kính 15cm, cao 5m)

CƠ QUAN PHÊ DUYỆT:
 ỦY BAN NHÂN DÂN PHƯỜNG YÊN SỞ

KÈM THEO QUYẾT ĐỊNH SỐ: _____ NGÀY THÁNG NĂM 2020
 CƠ QUAN THẨM ĐỊNH:
 PHÒNG KINH TẾ

KÈM THEO TỜ TRÌNH SỐ: _____ NGÀY THÁNG NĂM 2020
 CƠ QUAN TỐ CHỨC LẬP QUY HOẠCH:
 BAN QUẢN LÝ DỰ ÁN ĐẦU TƯ - HẠ TẦNG PHƯỜNG YÊN SỞ

KÈM THEO TỜ TRÌNH SỐ: _____ NGÀY THÁNG NĂM 2020
 CÔNG TRÌNH - ĐỊA ĐIỂM:

**CẢI TẠO, CHỈNH TRANG CÔNG VIÊN, CÂY XANH
 TẠI CÁC Ô ĐẤT C1/CX3, C1/CX6, C1/CX10**

ĐỊA ĐIỂM: PHƯỜNG YÊN SỞ, THÀNH PHỐ HÀ NỘI

BẢN VẼ:
QUY HOẠCH TỔNG MẶT BẰNG CHI TIẾT TỈ LỆ 1/500

TÊN BẢN VẼ:	QH-02	GHÉP:	01A1	TỶ LỆ:	1:500	THÁNG:	2020
CHỦ NHIỆM:	ĐỖ THÀNH LỢI						
CHỦ TRƯ:	BÙI MINH CHÂU						
THỂ HIỆN:	LÊ QUỐC TUẤN						
QUẢN LÝ KỸ THUẬT:	ĐIANG XUÂN VỊ						
GIÁM ĐỐC:							

VỎ THẺ CHỨC

 CÔNG TY TNHH TƯ VẤN KIẾN TRÚC XÂY DỰNG MINH HOÀNG
 ĐỊA CHỈ: SỐ 54 PHỐ TRẦN ĐĂNG NINH TÒ ĐÁM PHỐ 3, PHƯỜNG KINH LƯƠNG, TP HÀ NỘI
 ĐT: 0914 648 557