

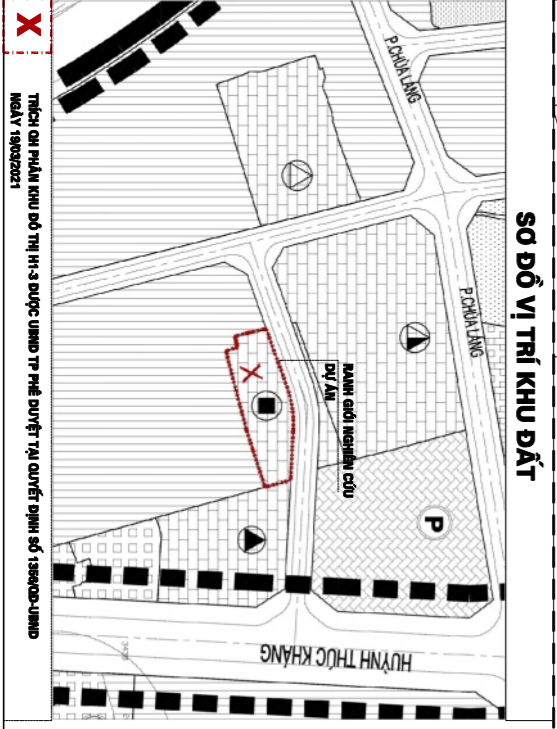


- GHI CHÚ:**
- CÔNG CHÍNH
 - NHÀ BẢO VỆ CHÍNH
 - NHÀ BẢO VỆ
 - TRÀM BIÊN AP
 - NHÀ ĐỂ XE
 - KHỞI LỚP HỌC CHÍNH
 - MÀI KINH
 - SÂN CHƠI

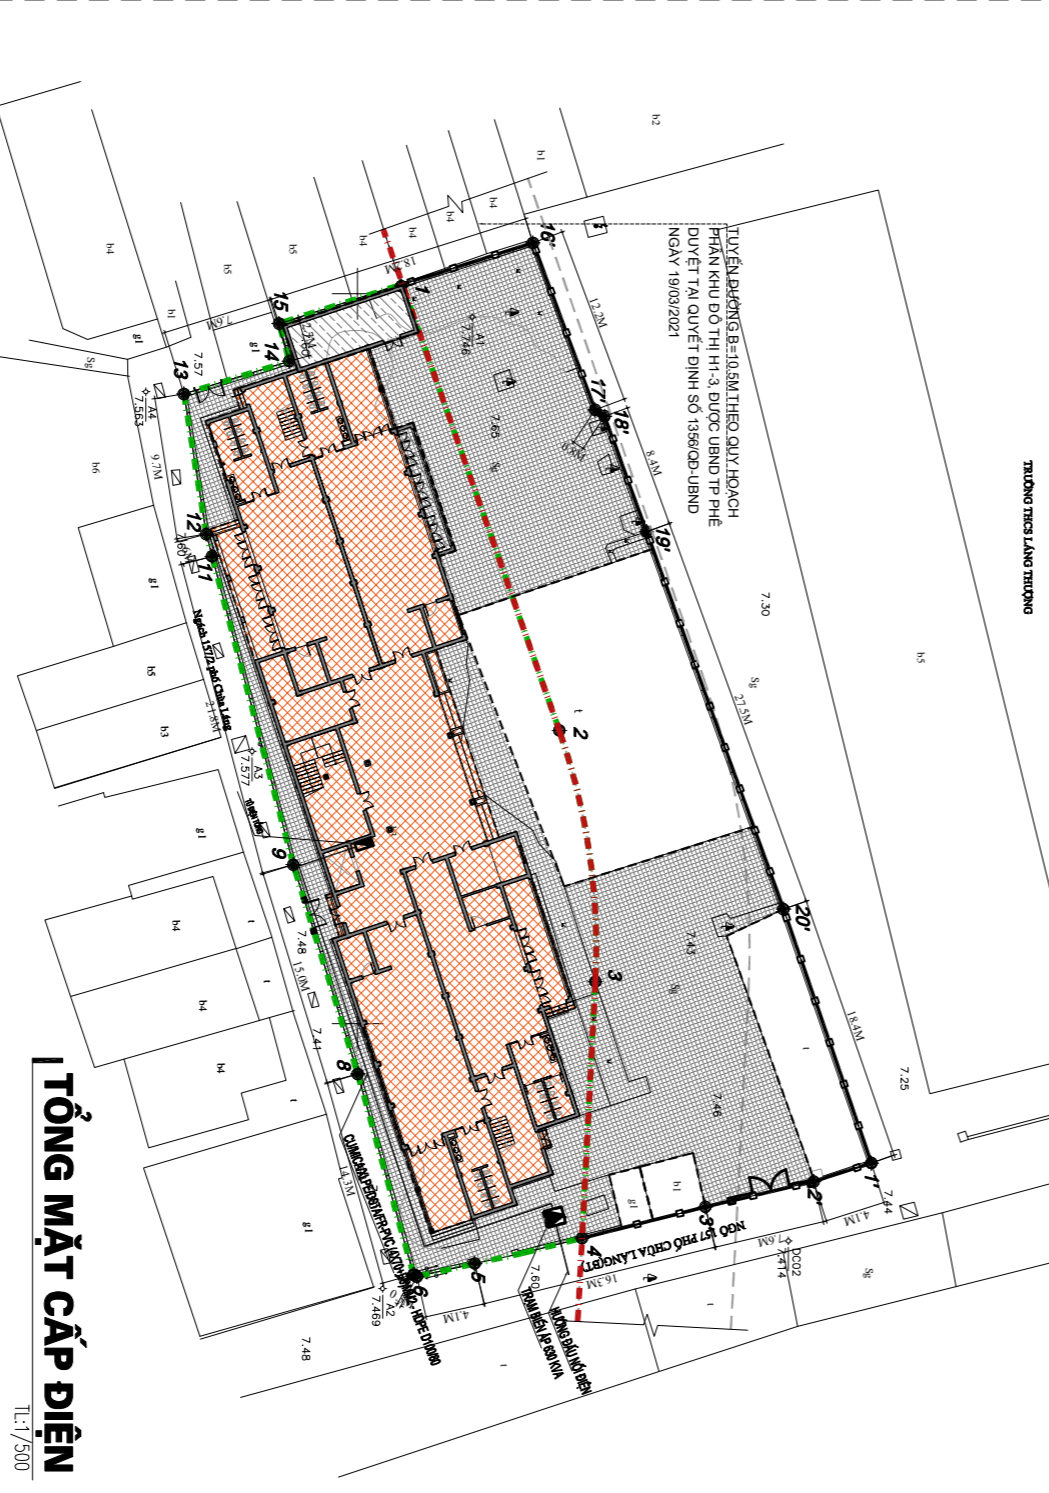

- GHI CHÚ:**
- CÔNG CHÍNH
 - NHÀ BẢO VỆ CHÍNH
 - NHÀ ĐỂ XE
 - TRÀM BIÊN AP
 - NHÀ ĐỂ XE
 - KHỞI LỚP HỌC CHÍNH
 - MÀI KINH
 - SÂN CHƠI

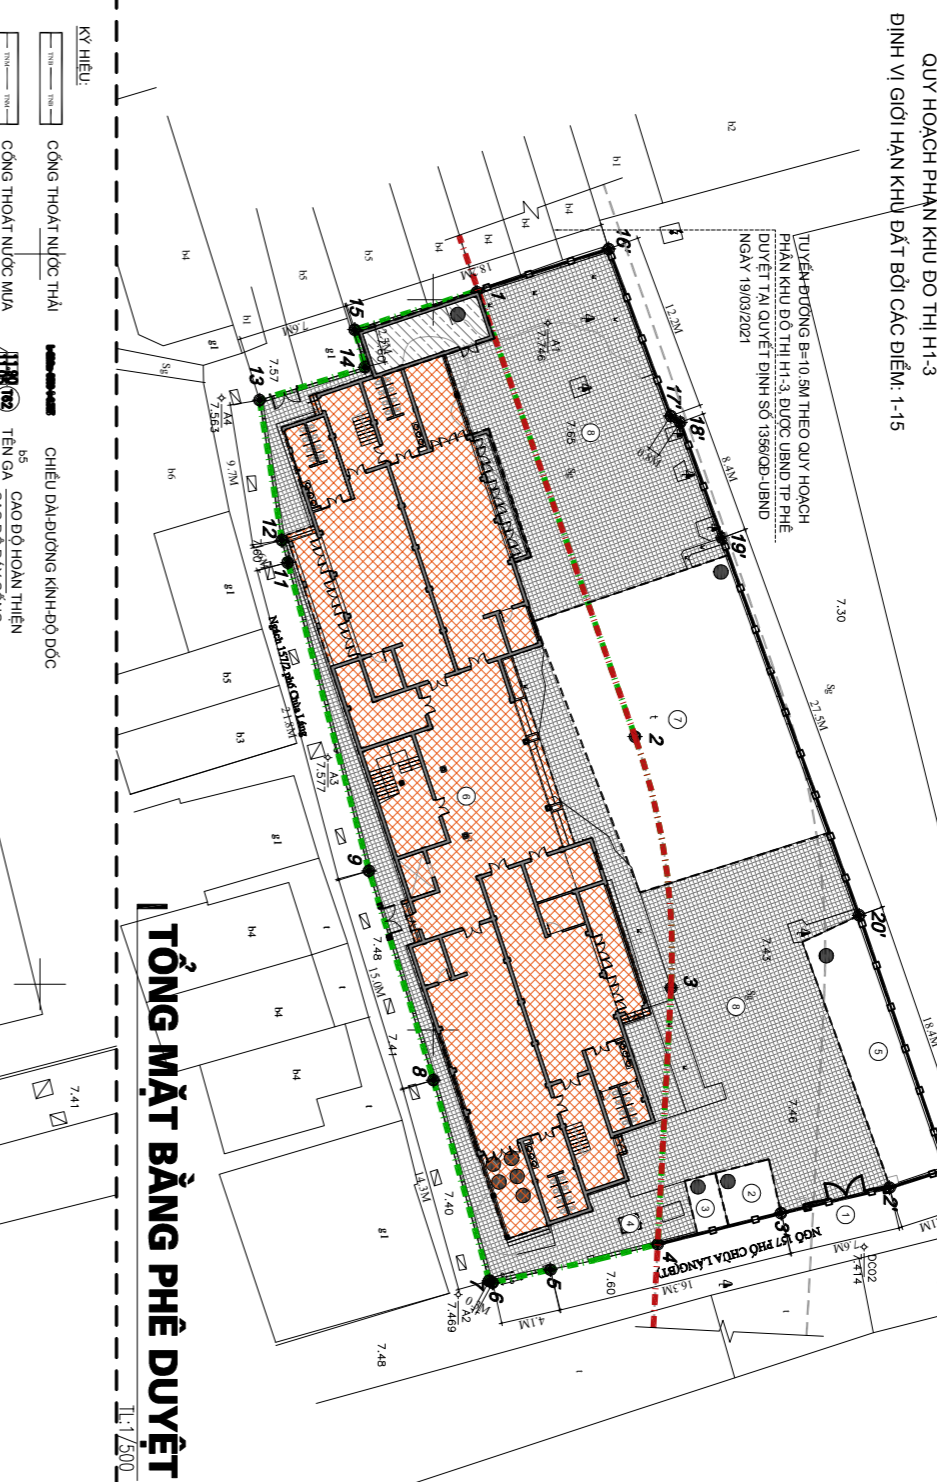

- KÝ HIỆU:**
- CHI GIỚI DƯỜNG ĐỎ
 - RANH GIỚI KHU ĐẤT
 - MỐC CHỈ GIỚI
 - CÔNG TRÌNH XÂY MỚI
 - CÔNG TRÌNH GIỮ NGUYÊN
 - HIỆN TRẠNG
 - SÂN BÊ TÔNG
 - CÔNG TRÌNH CẢI TẠO









ỦY BAN NHÂN DÂN PHƯỜNG LĂNG
HÀ NỘI, NGÀY THÁNG NĂM 2026
THỦ QUẢN NHÂN DÂN

PHONG KINH TẾ, HẠ TẦNG VÀ ĐÔ THỊ PHƯỜNG LĂNG
CƠ QUAN THẨM ĐỊNH: NGÀY: THÁNG: NĂM 2026

BAN QUẢN LÝ DỰ ÁN ĐẦU TƯ - HẠ TẦNG PHƯỜNG LĂNG
CƠ QUAN TỐ CHỨC LẬP QUY HOẠCH: NGÀY: THÁNG: NĂM 2026

QUY HOẠCH TỔNG MẶT BẰNG 1/500
BẢN VẼ: A2 TỶ LỆ: 1/500 NGÀY: 11/2026
CHỦ NHIỆM ĐỒ ÁN: KTS. HOÀNG MẠNH PHƯƠNG
CHỦ TRÌ: KTS. LÊ VIỆT QUÂN
THIẾT KẾ: KTS. LÊ VIỆT QUÂN
QUẢN LÝ KỸ THUẬT: KTS. LÊ VIỆT QUÂN
TỔNG GIÁM ĐỐC ĐƠN VỊ TƯ VẤN:


